



新建焦作至平顶山铁路工程建设用地 土地勘测定界图 (宝丰县段)


河南省国土空间调查规划院

2025 年 11 月

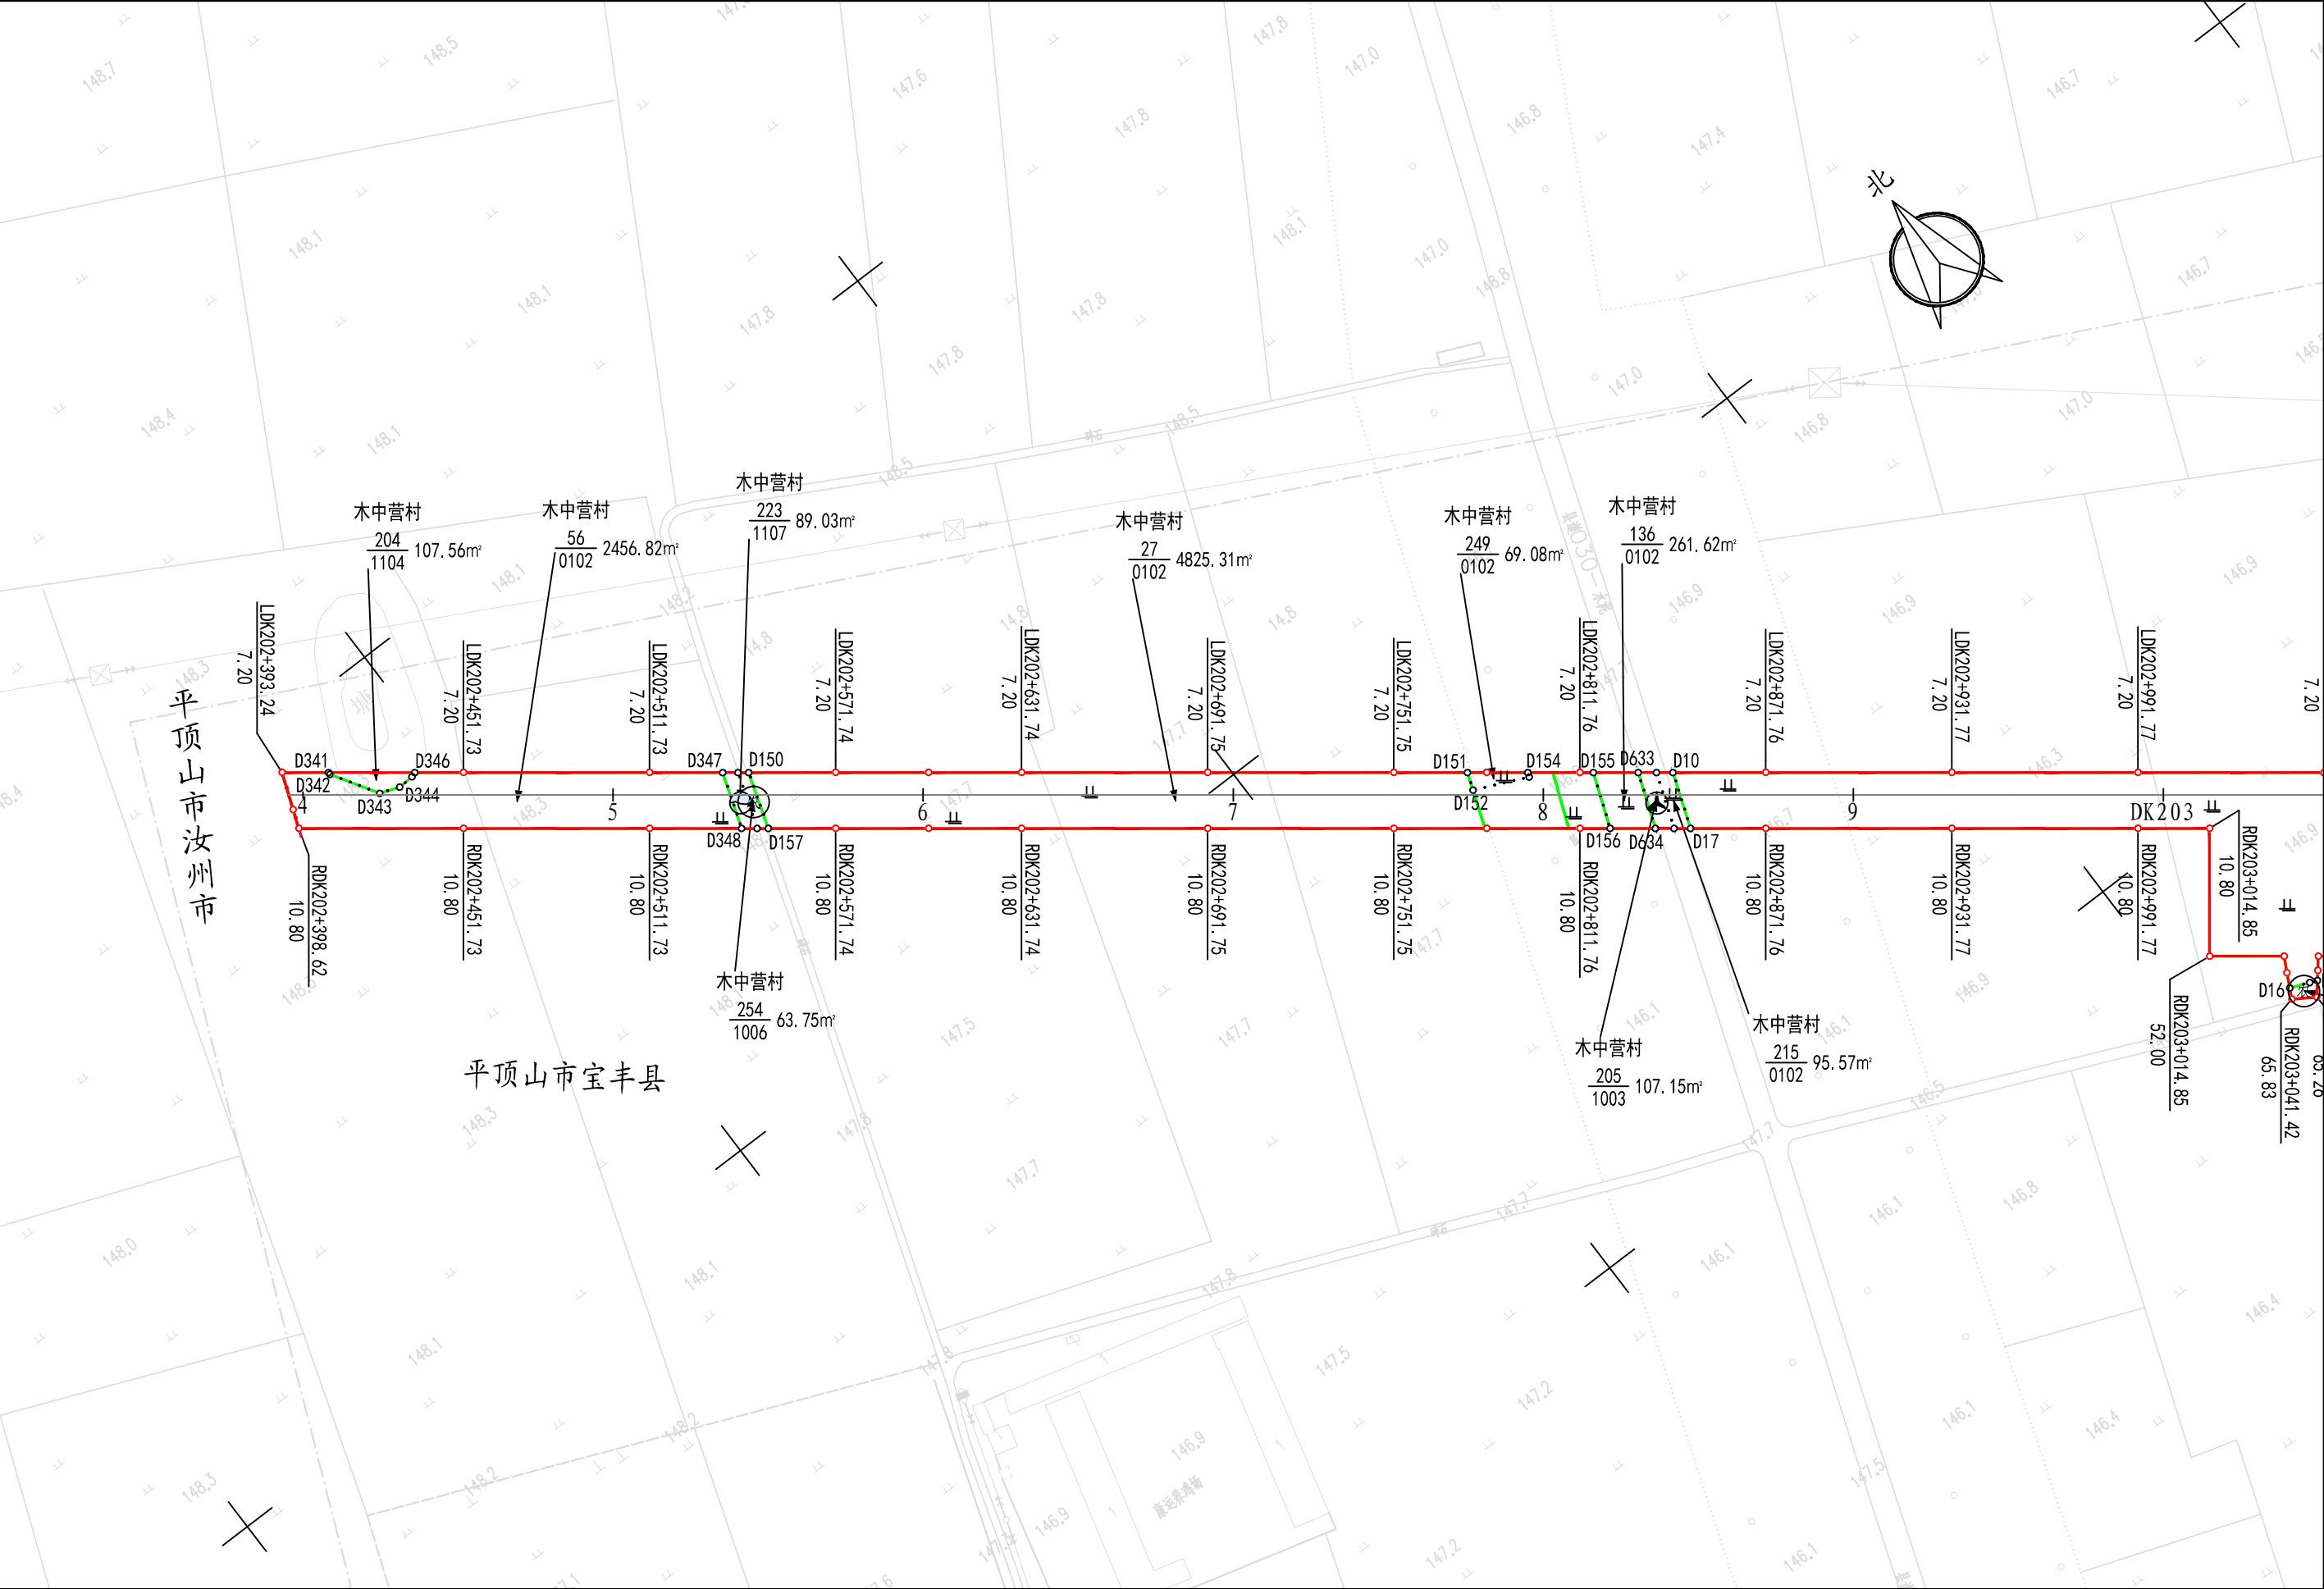

河南省国土空间调查规划院	新建焦作至平顶山铁路工程建设用地(宝丰县段)	比例尺	1:2000	制图	李春香	复核	王振中	审核	贺来喜	图号	1	日期	2025年11月
--------------	------------------------	-----	--------	----	-----	----	-----	----	-----	----	---	----	----------

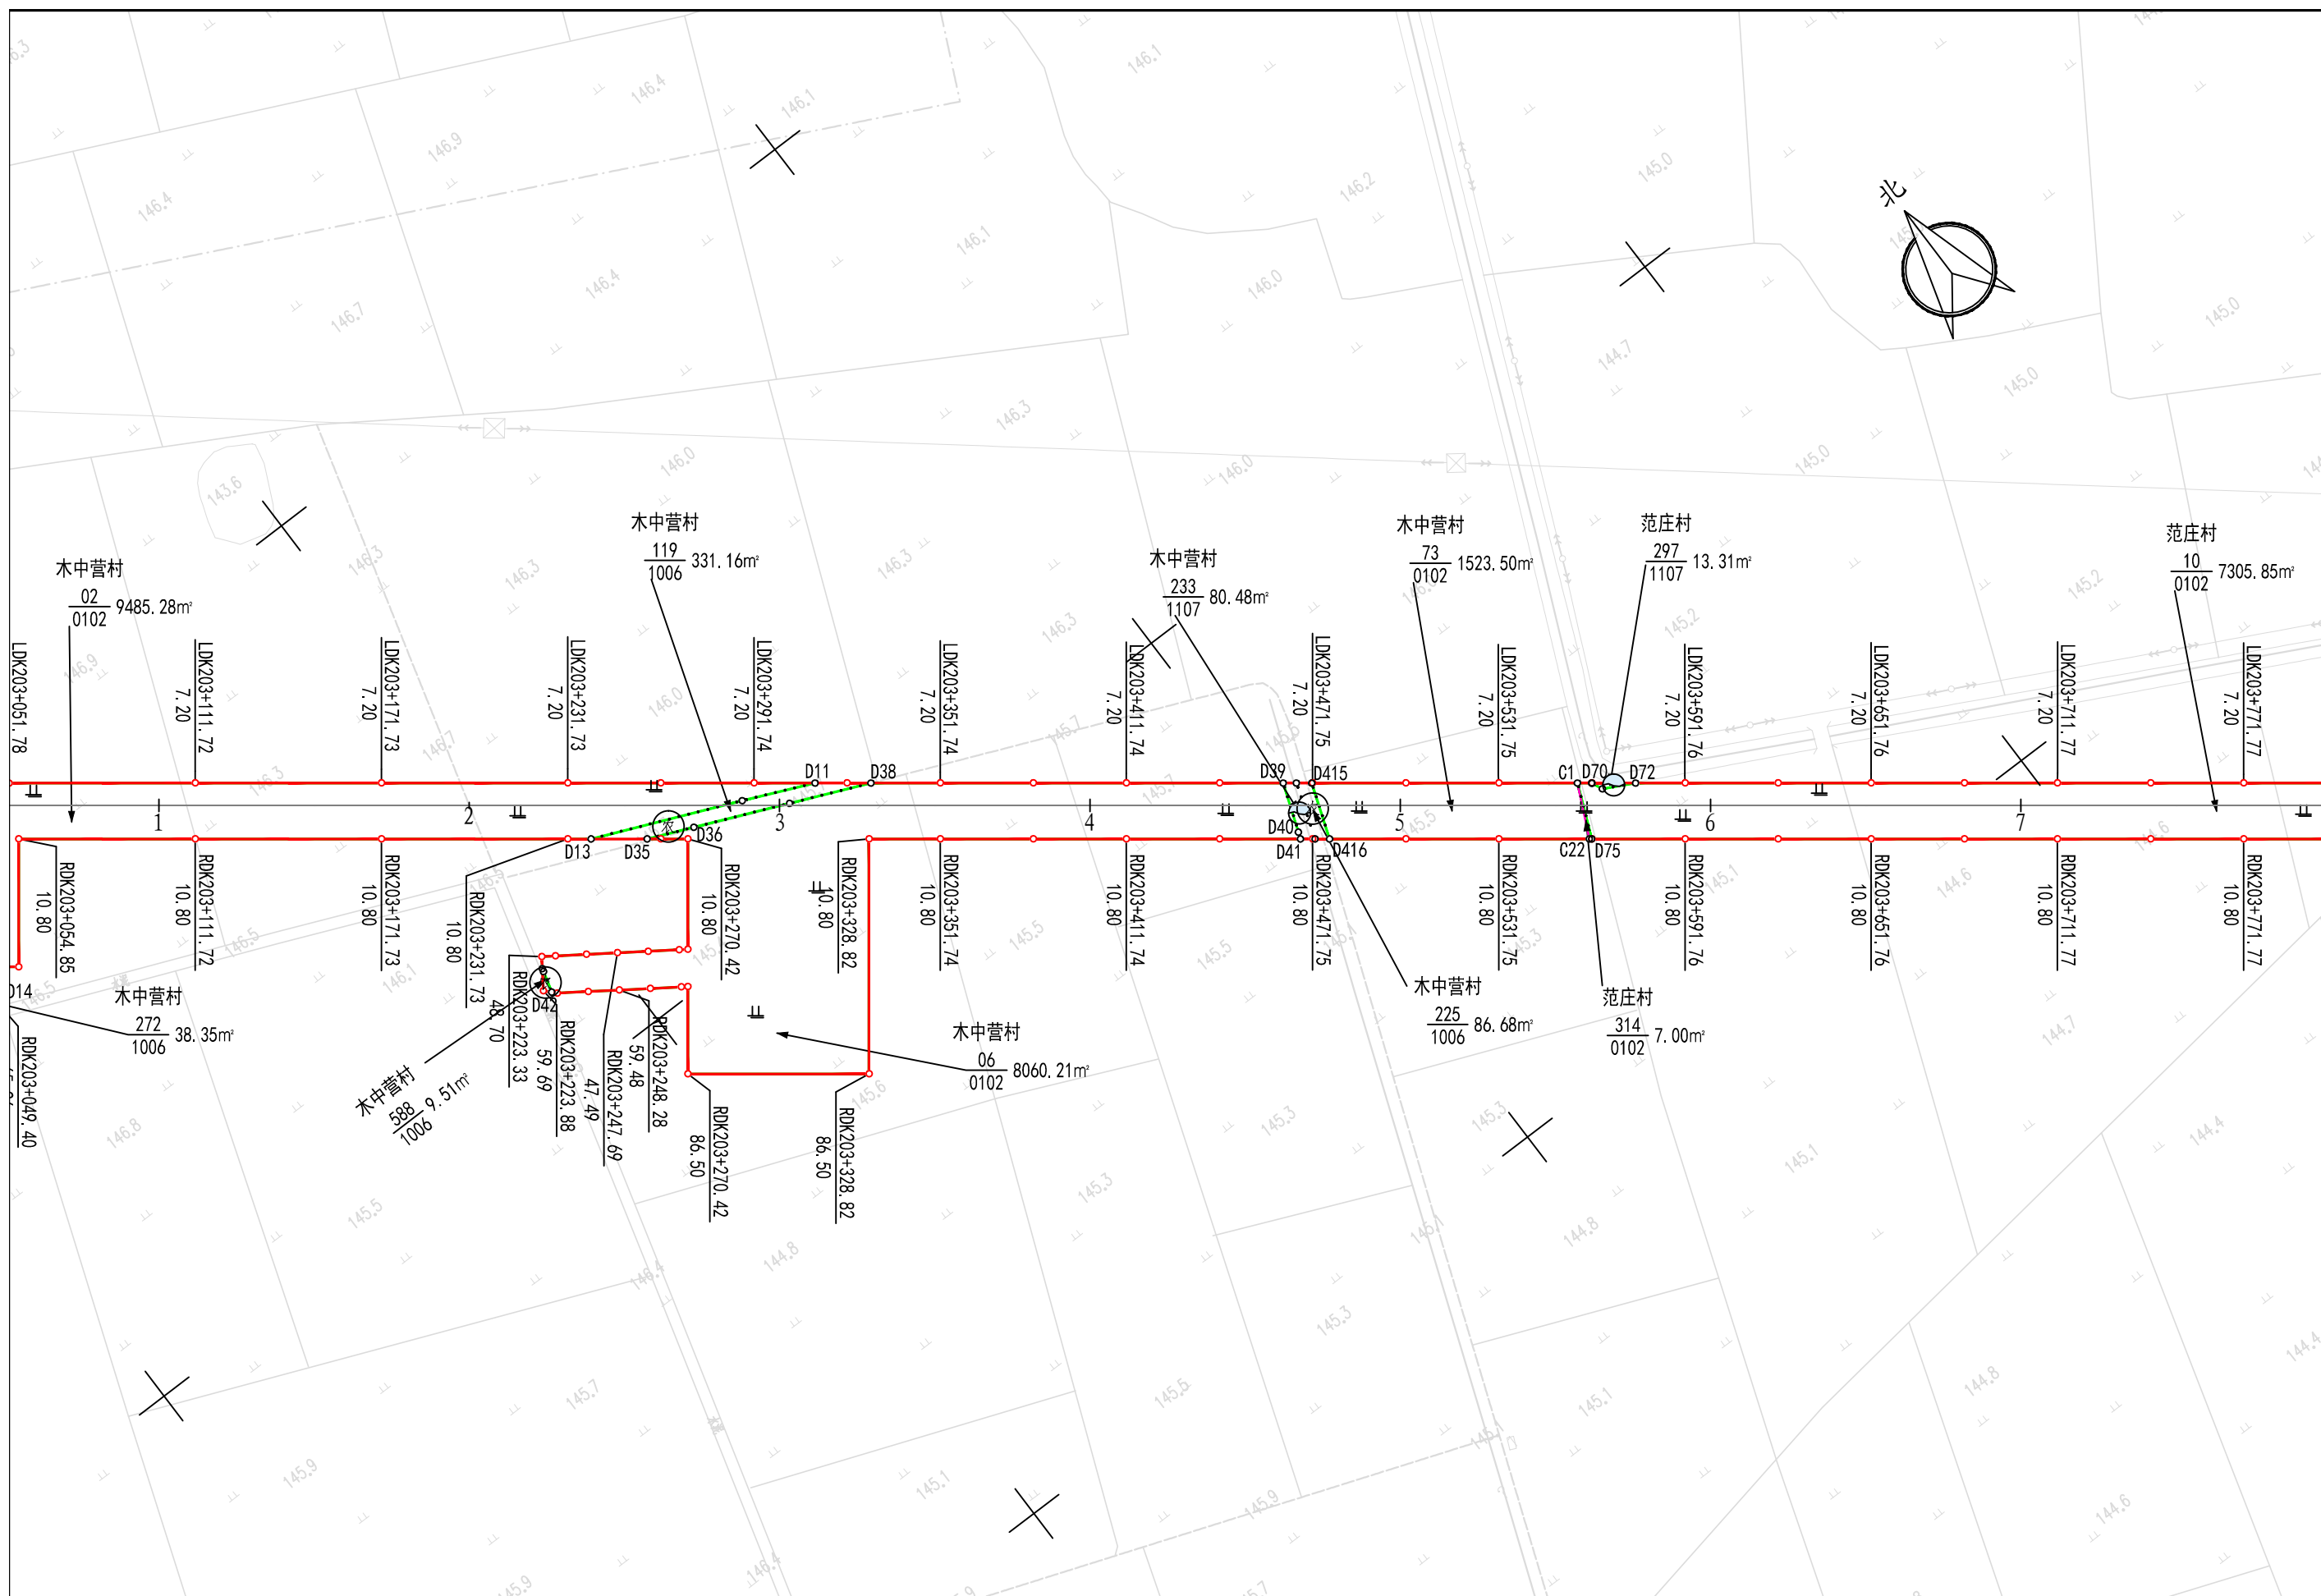

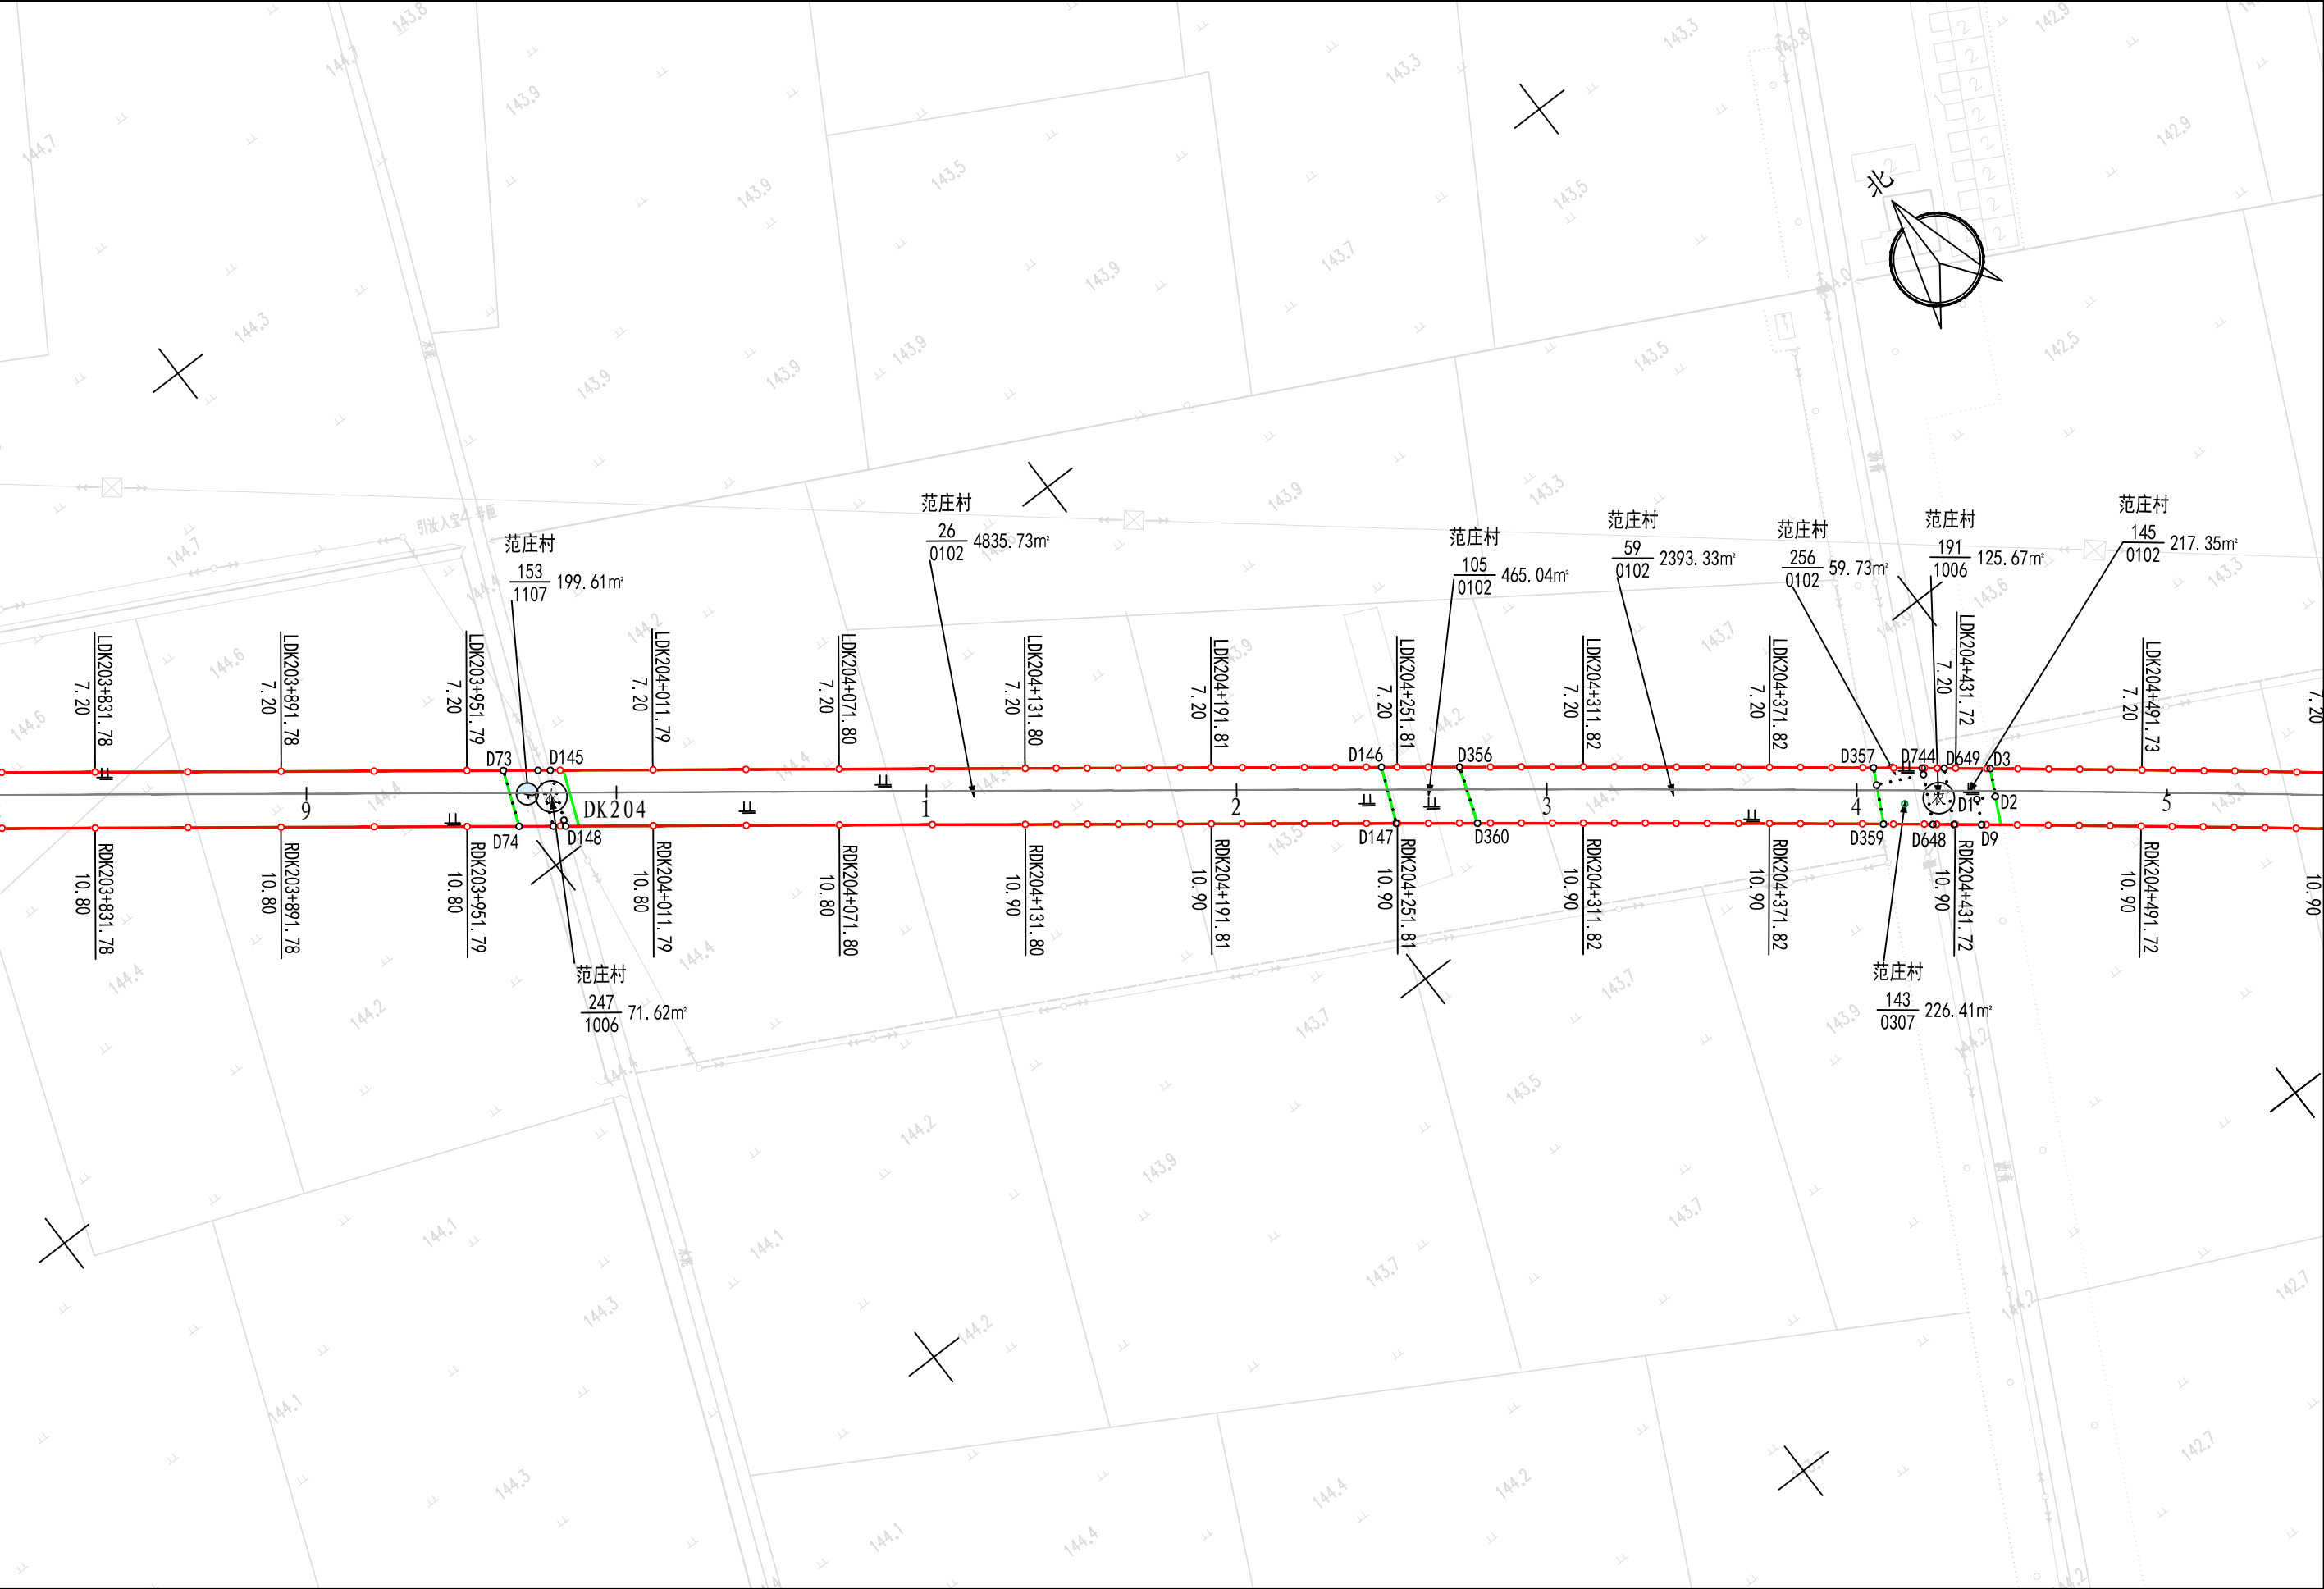


河南省国土空间调查规划院	新建焦作至平顶山铁路工程建设用地(宝丰县段)	比例尺	1:2000	制图	李春香	复核	王振中	审核	贺来喜	图号	3	日期	2025年11月
--------------	------------------------	-----	--------	----	-----	----	-----	----	-----	----	---	----	----------





河南省国土空间调查规划院	新建焦作至平顶山铁路工程建设用地(宝丰县段)	比例尺	1:2000	制图	李春香	复核	王振中	审核	贺来喜	图号	5	日期	2025年11月
--------------	------------------------	-----	--------	----	-----	----	-----	----	-----	----	---	----	----------

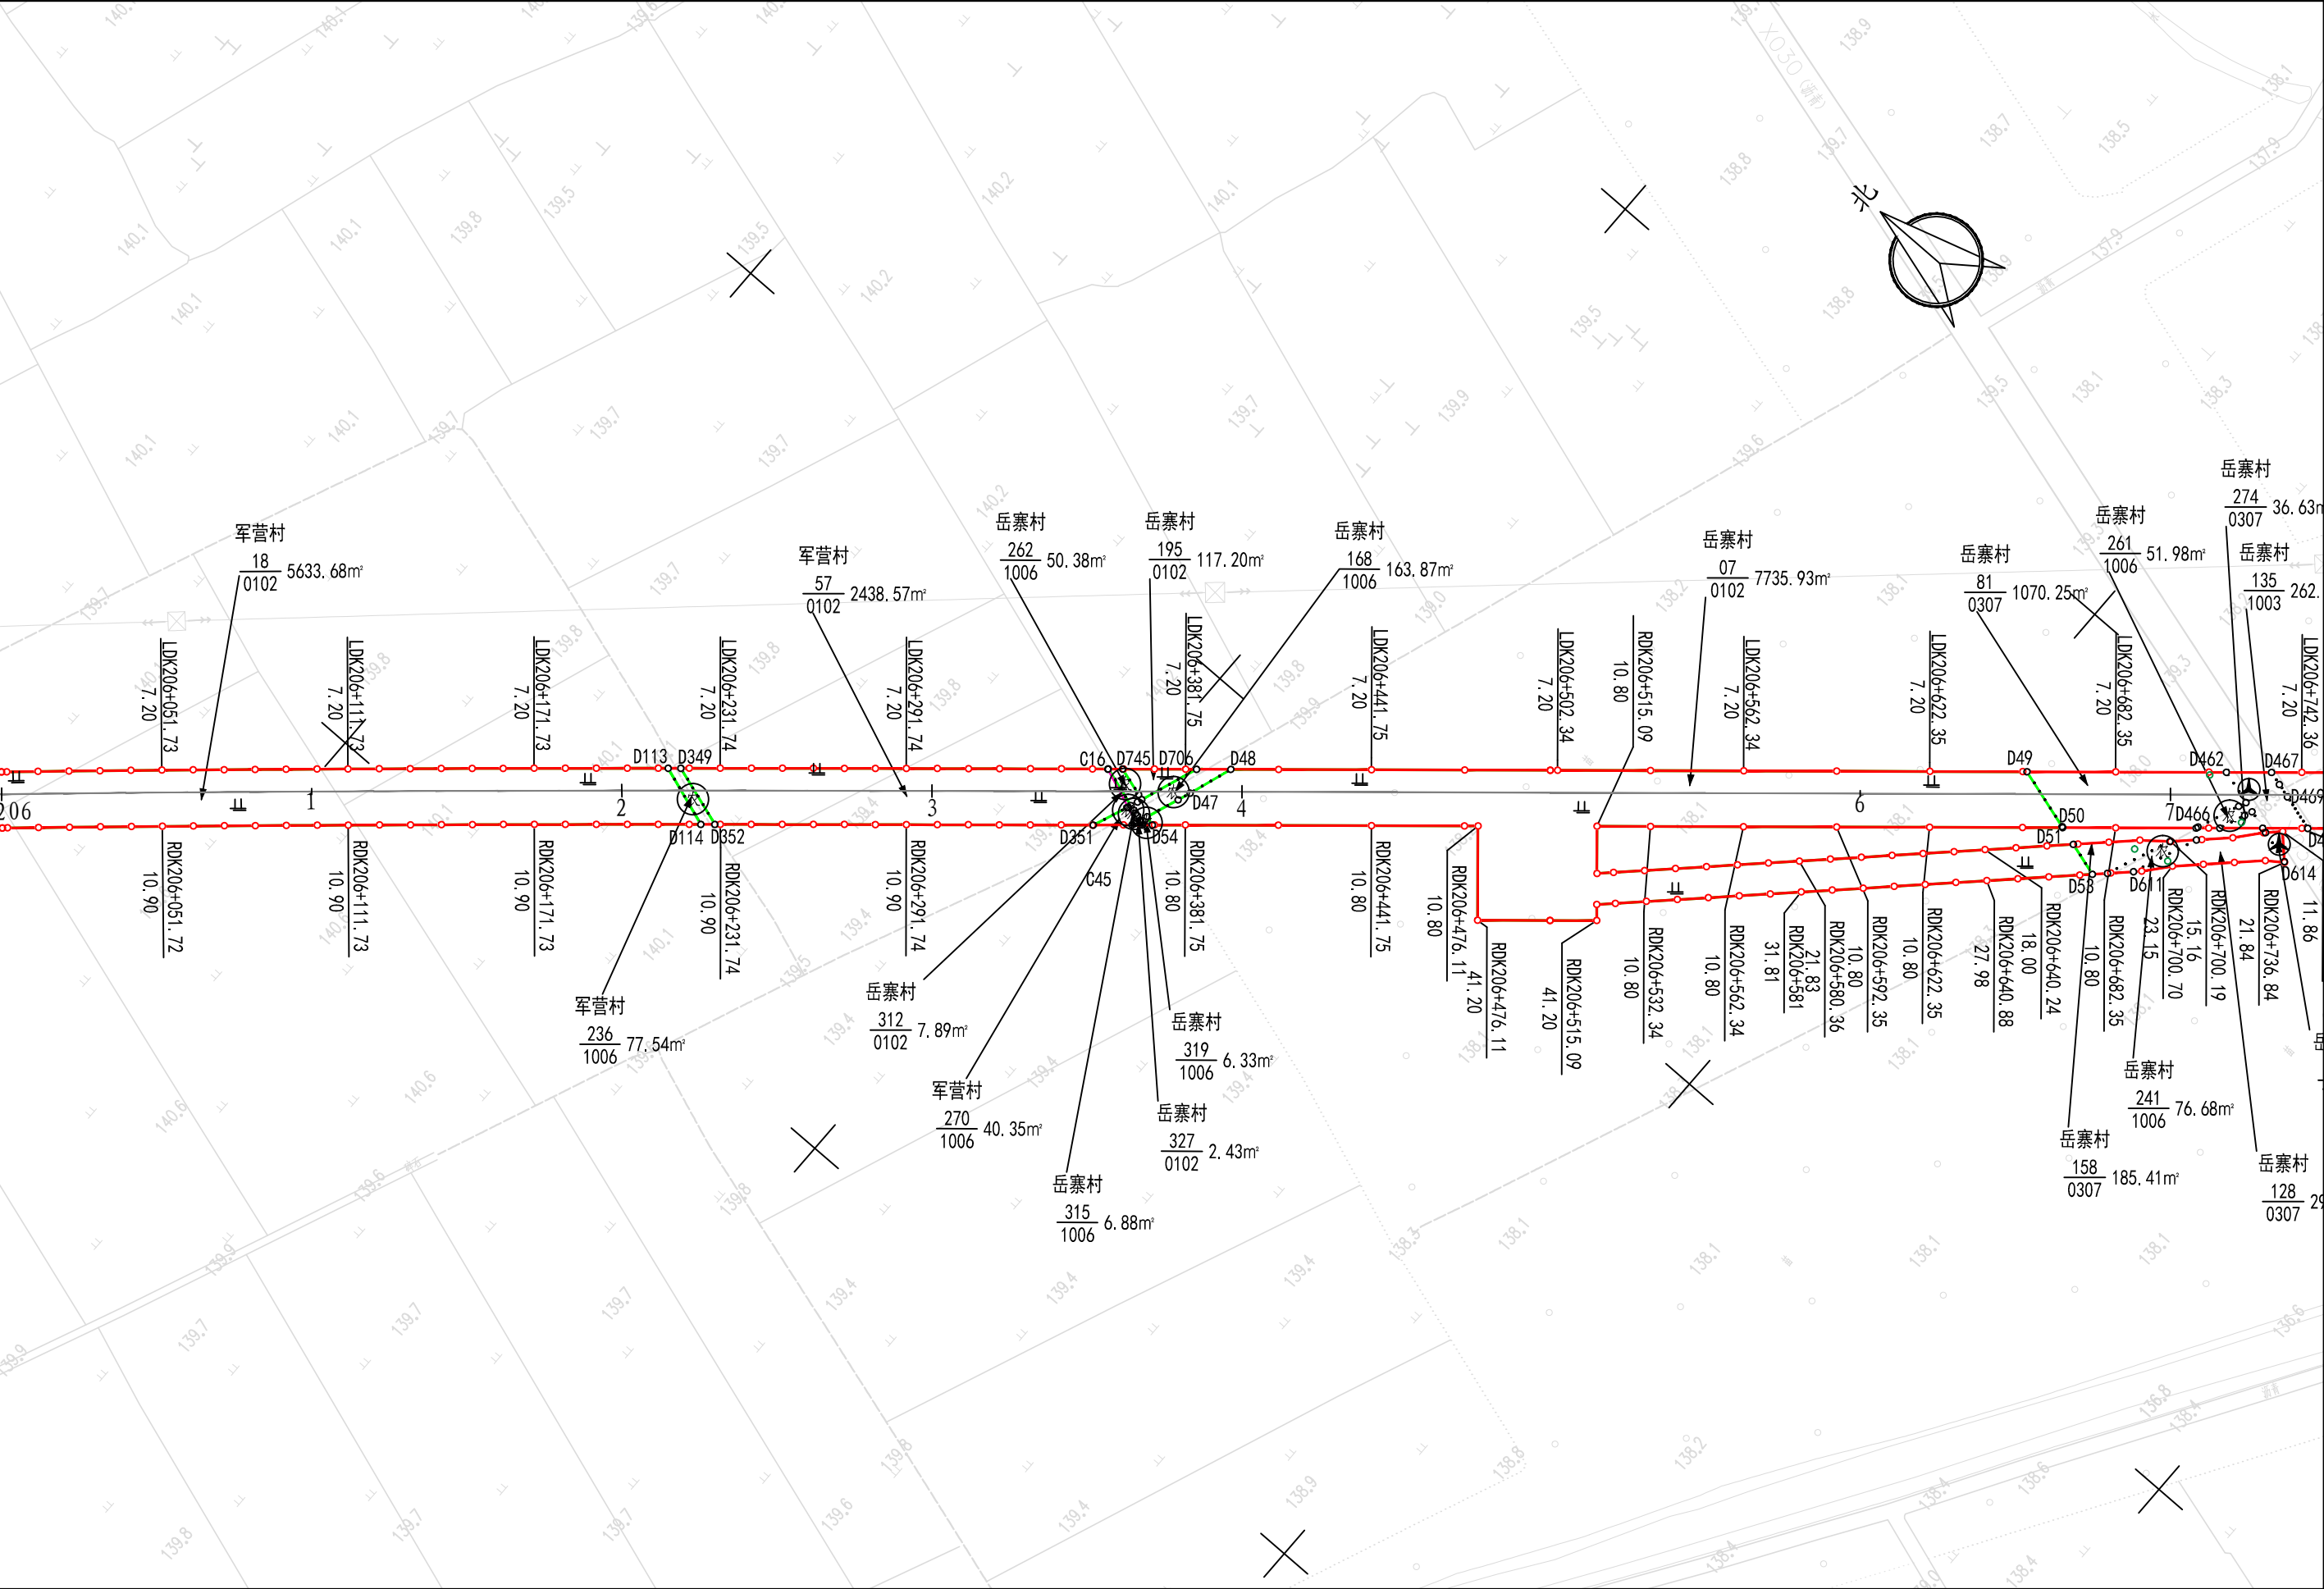


河南省国土空间调查规划院	新建焦作至平顶山铁路工程建设用地(宝丰县段)	比例尺	1:2000	制图	李春香	复核	王振中	审核	贺来喜	图号	6	日期	2025年11月
--------------	------------------------	-----	--------	----	-----	----	-----	----	-----	----	---	----	----------




河南省国土空间调查规划院	新建焦作至平顶山铁路工程建设用地(宝丰县段)	比例尺	1:2000	制图	李春香	复核	王振中	审核	贺来喜	图号	7	日期	2025年11月
--------------	------------------------	-----	--------	----	-----	----	-----	----	-----	----	---	----	----------




河南省国土空间调查规划院	新建焦作至平顶山铁路工程建设用地(宝丰县段)	比例尺	1:2000	制图	李春香	复核	王振中	审核	贺来喜	图号	8	日期	2025年11月
--------------	------------------------	-----	--------	----	-----	----	-----	----	-----	----	---	----	----------

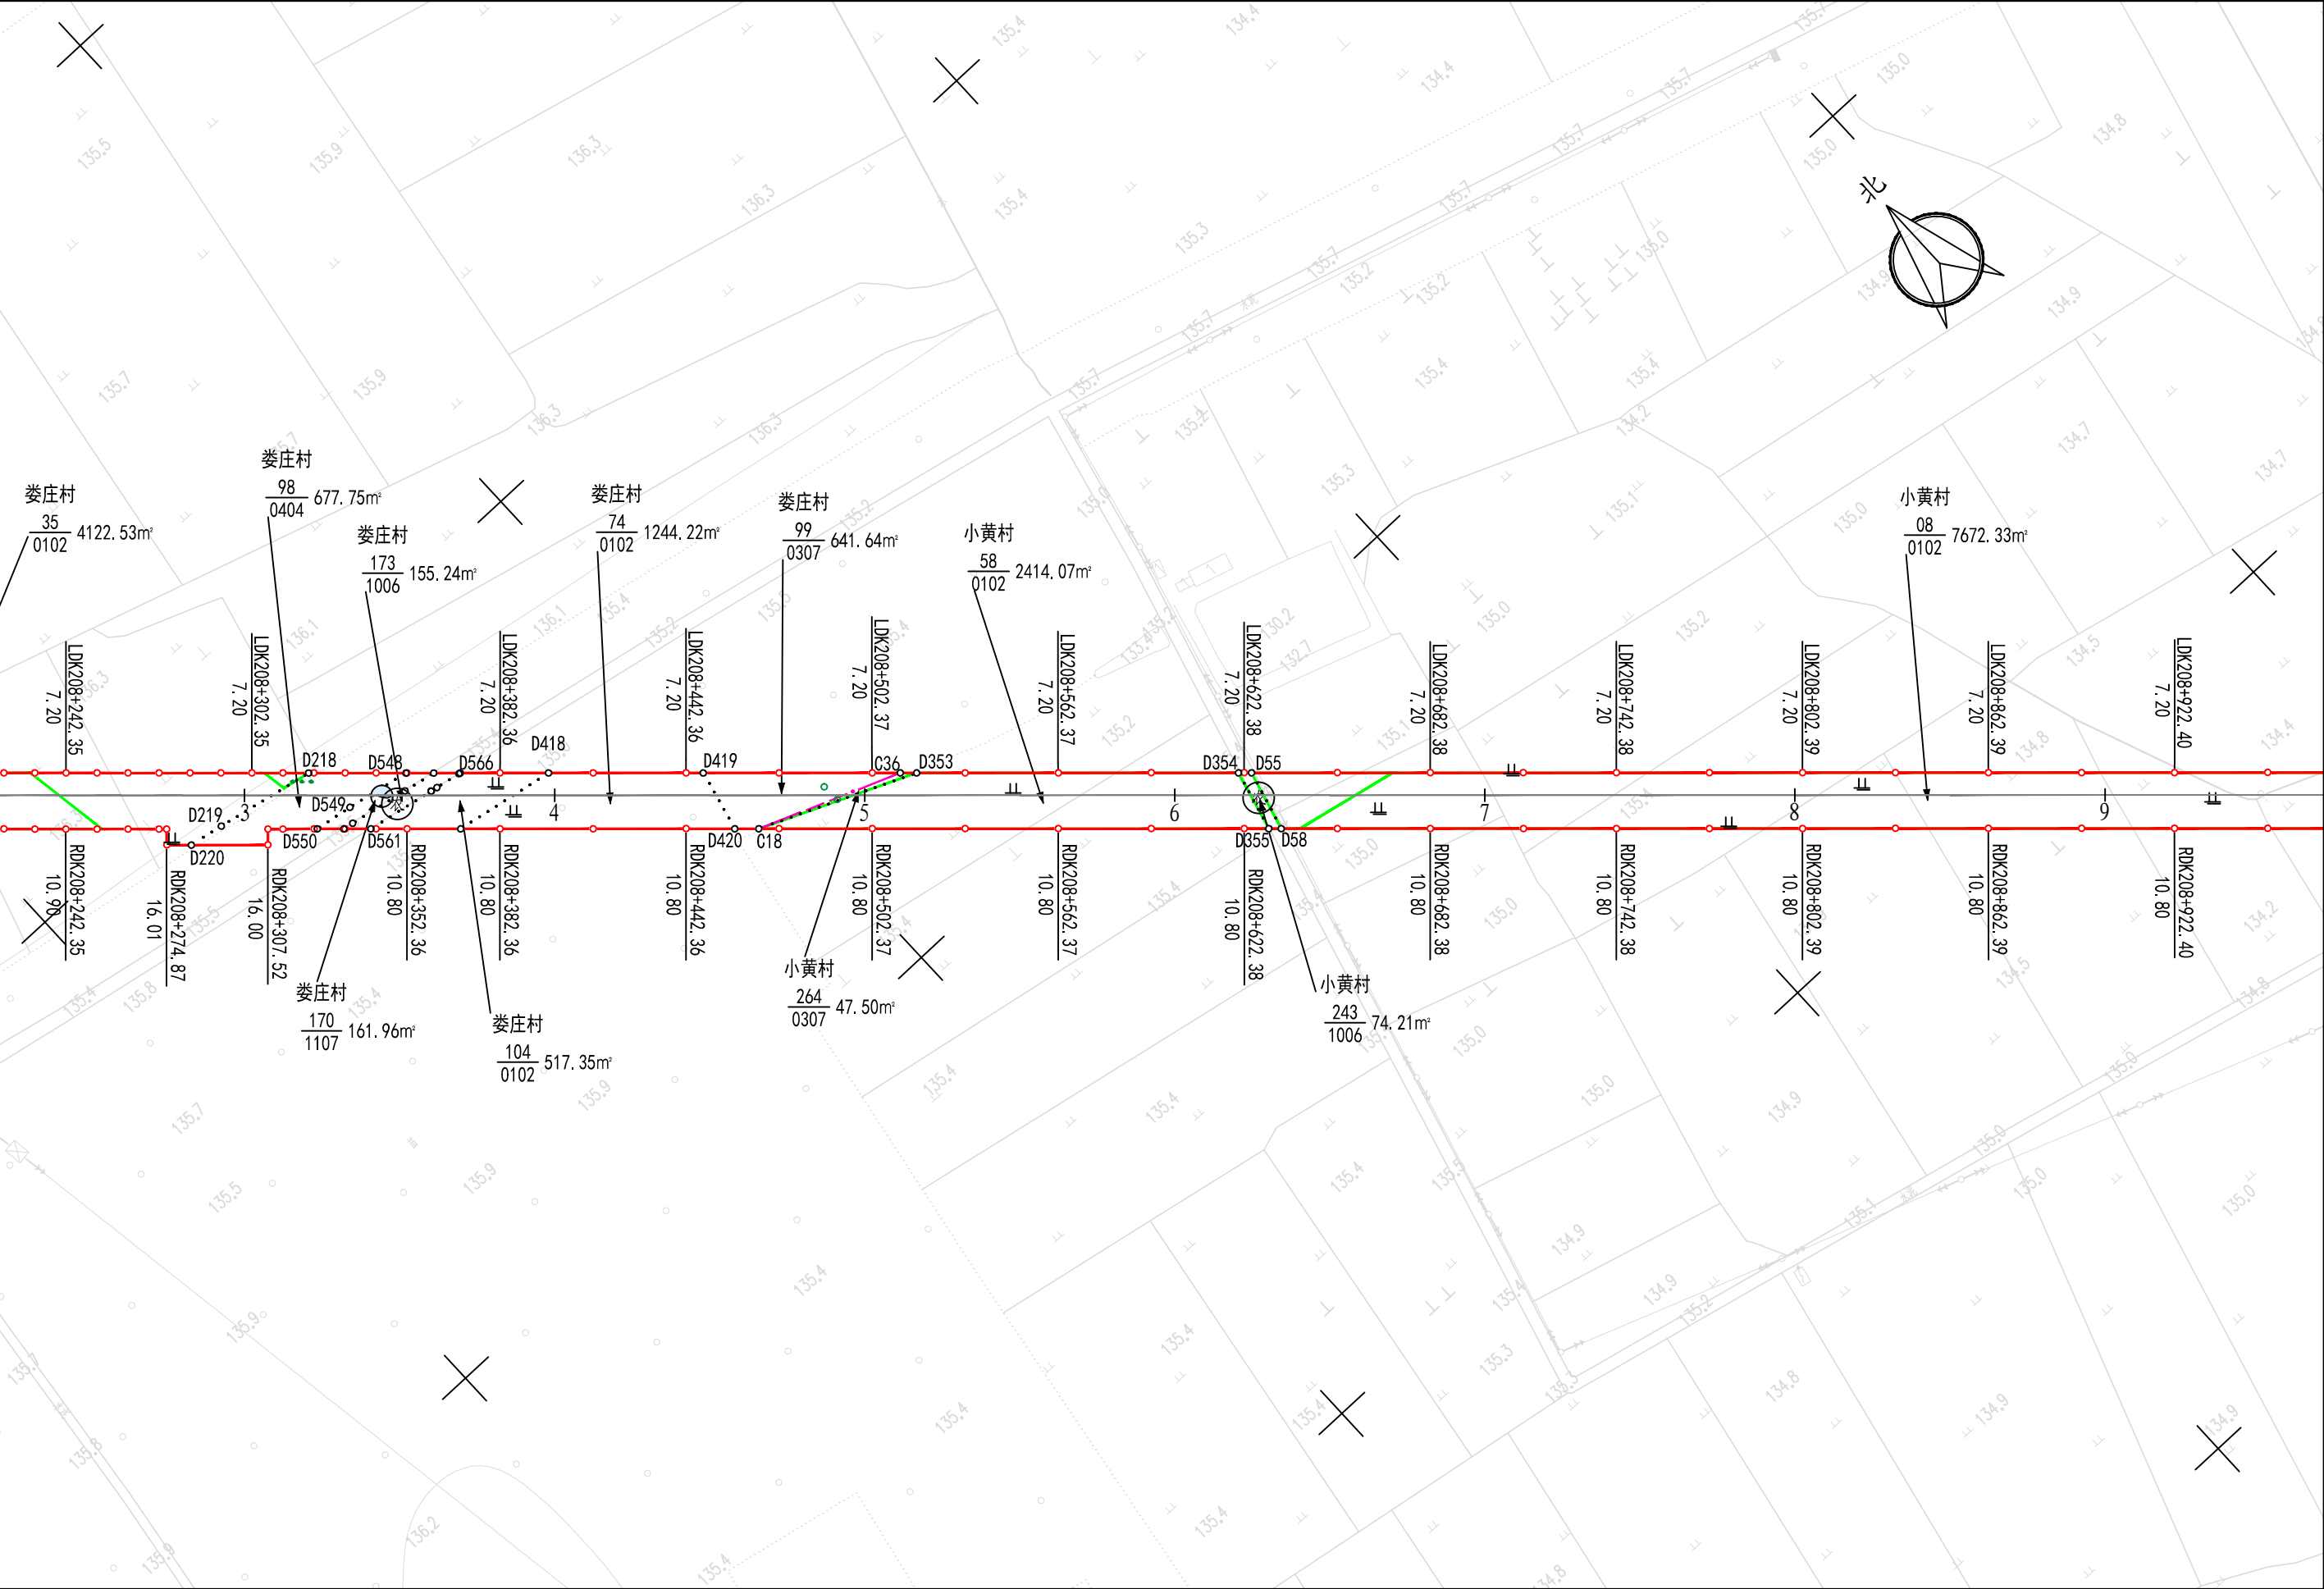


河南省国土空间调查规划院	新建焦作至平顶山铁路工程建设用地(宝丰县段)	比例尺	1:2000	制图	李春香	复核	王振中	审核	贺来喜	图号	9	日期	2025年11月
--------------	------------------------	-----	--------	----	-----	----	-----	----	-----	----	---	----	----------

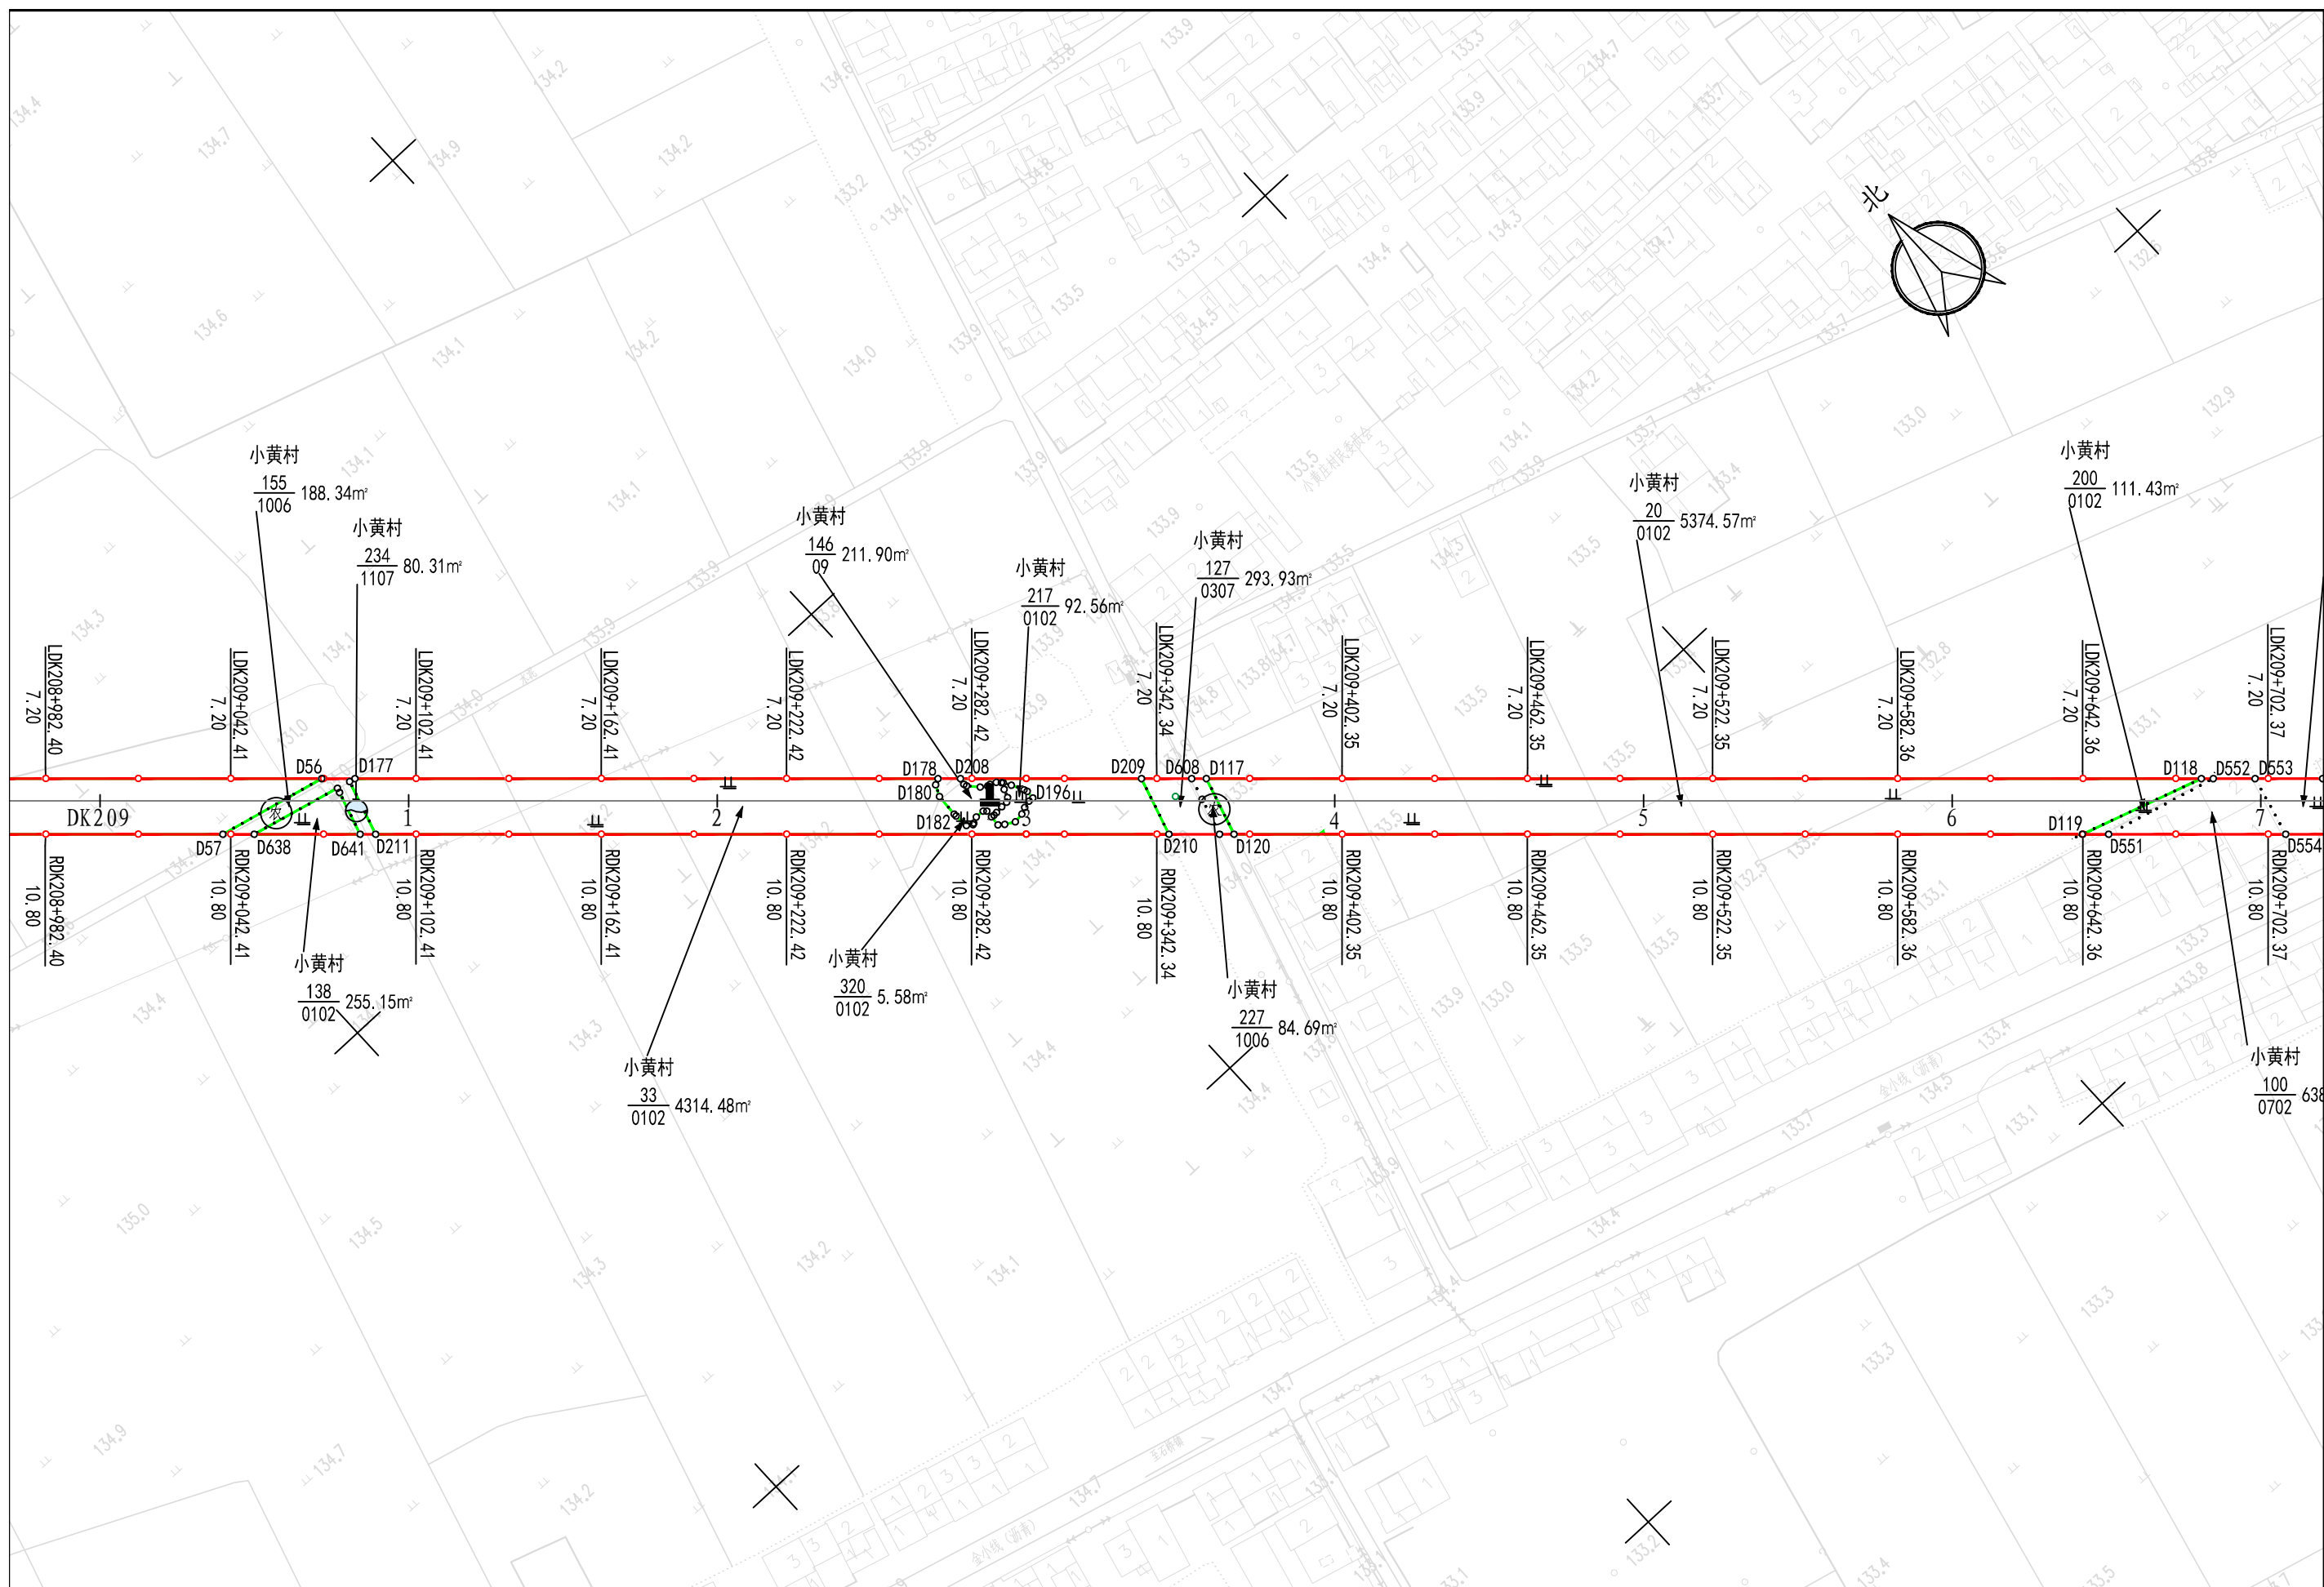


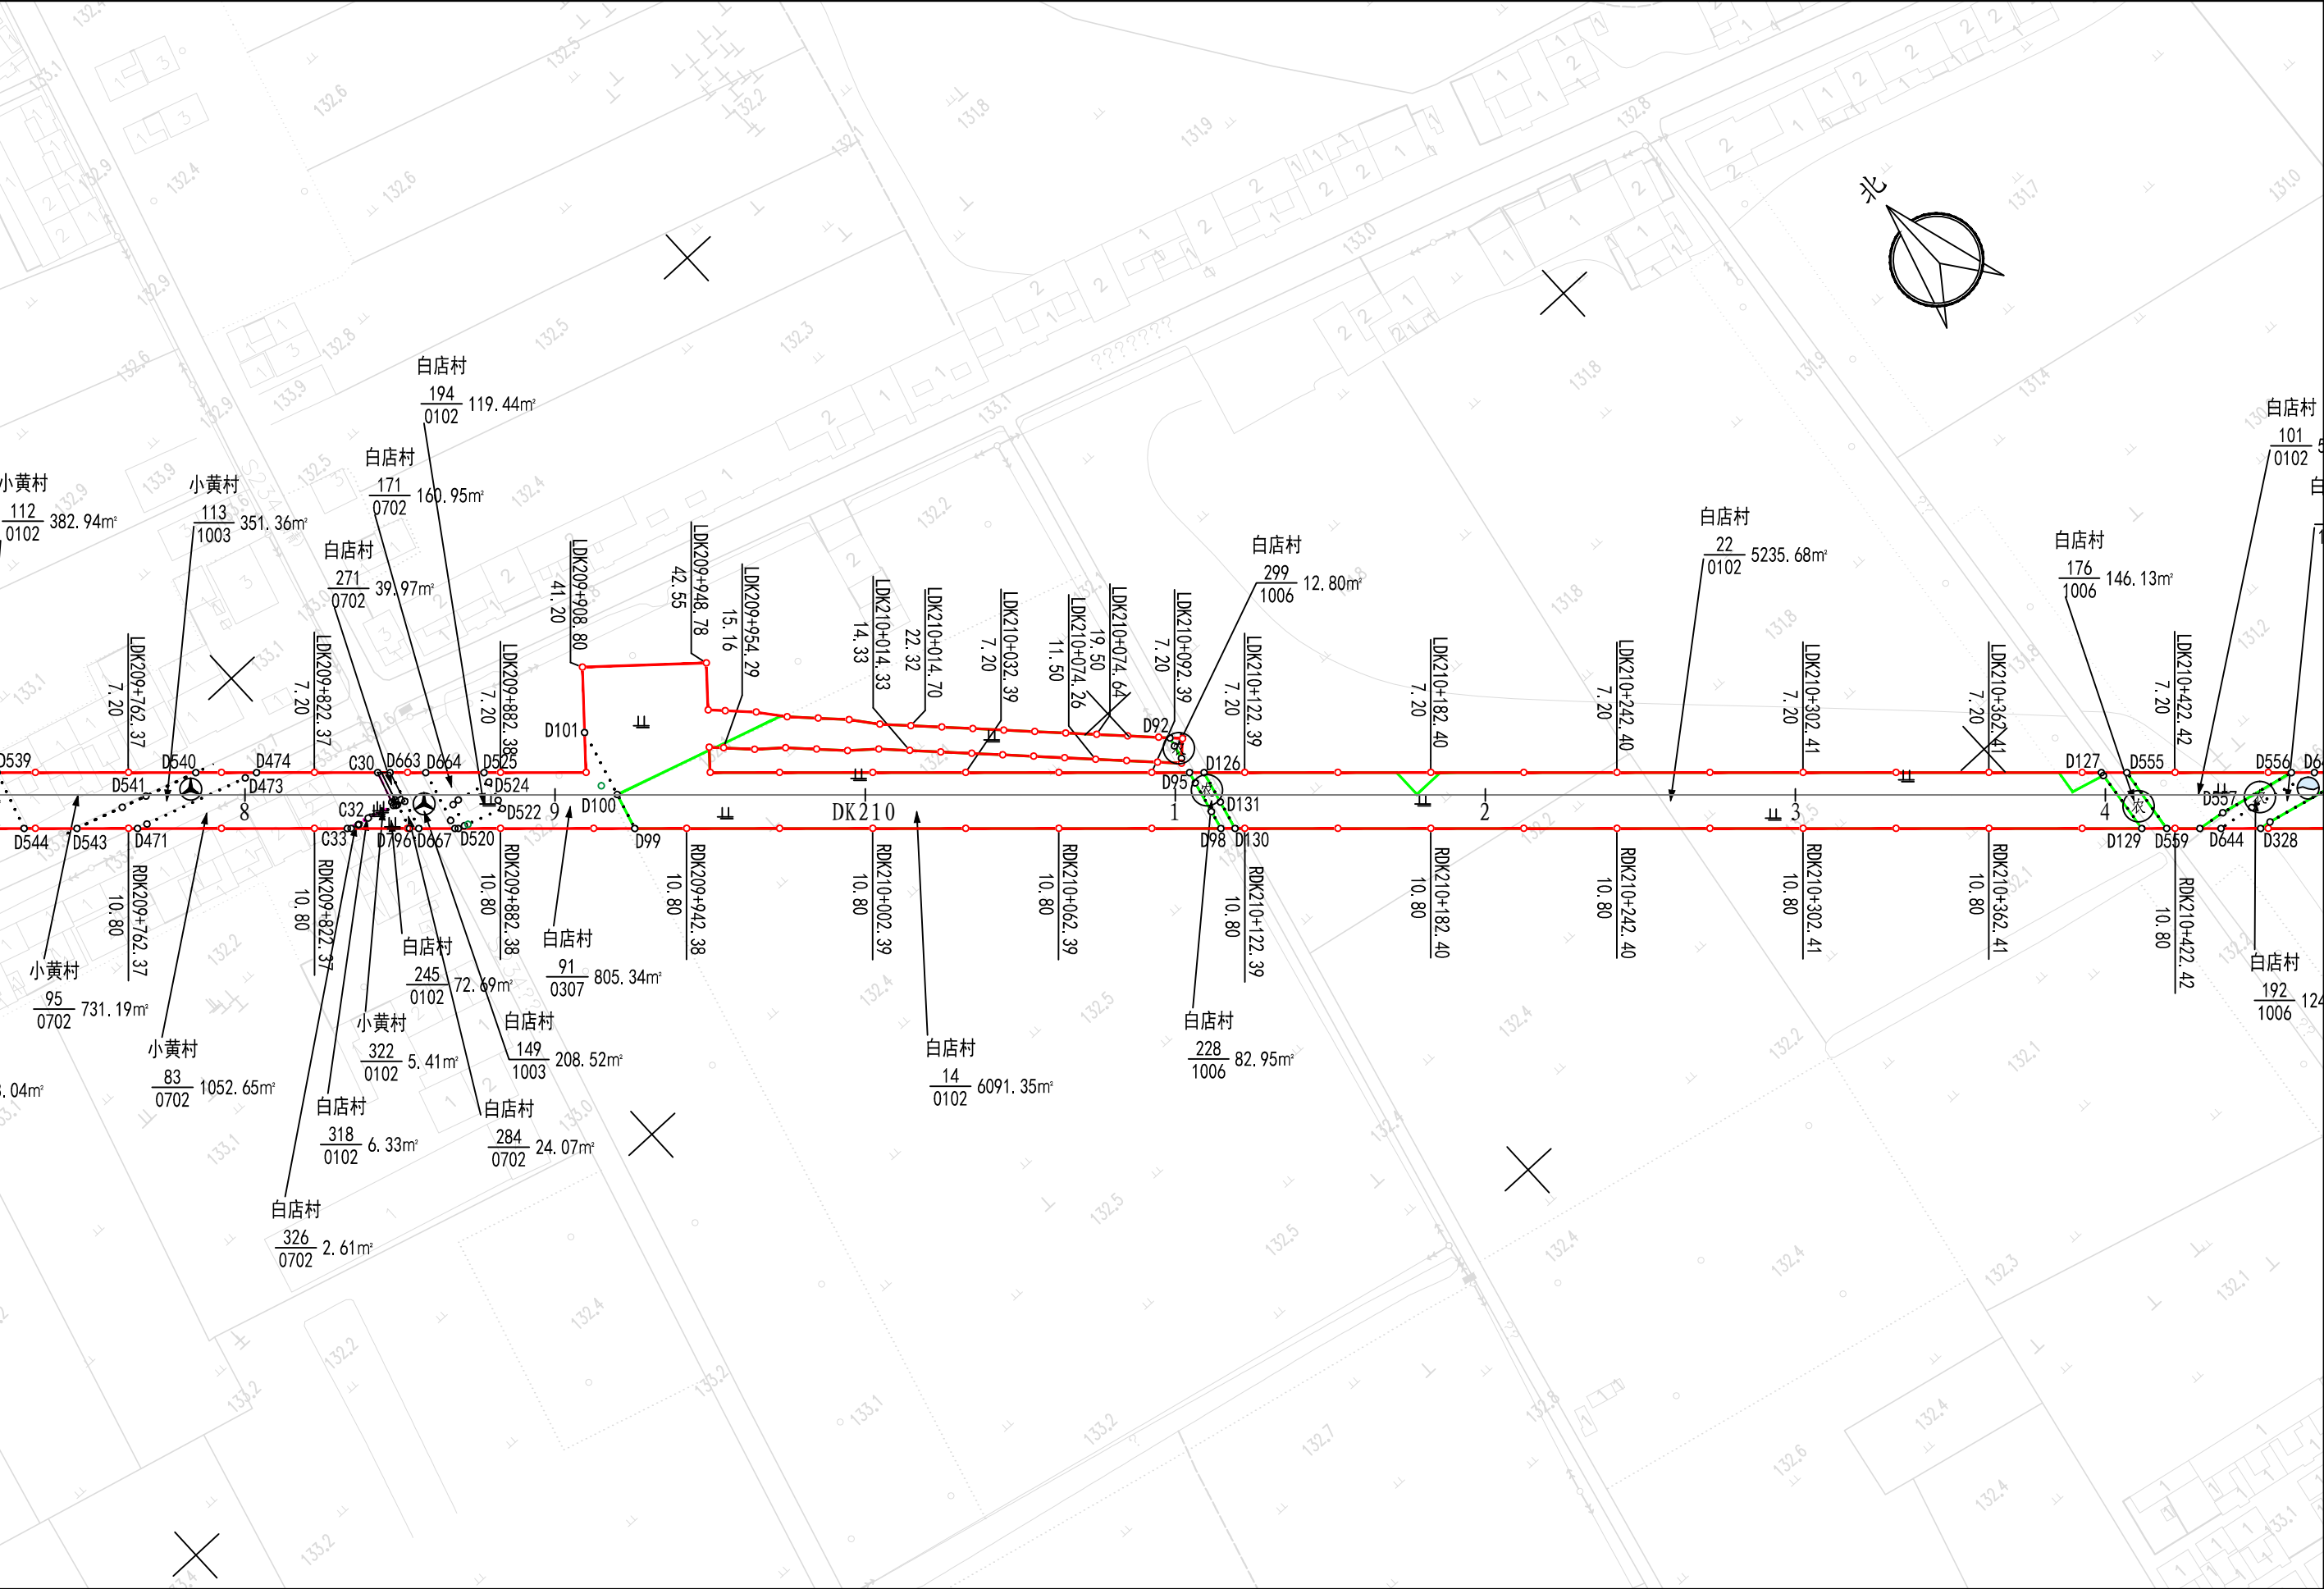


河南省国土空间调查规划院	新建焦作至平顶山铁路工程建设用地(宝丰县段)	比例尺	1:2000	制图	李春香	复核	王振中	审核	贺来喜	图号	11	日期	2025年11月
--------------	------------------------	-----	--------	----	-----	----	-----	----	-----	----	----	----	----------

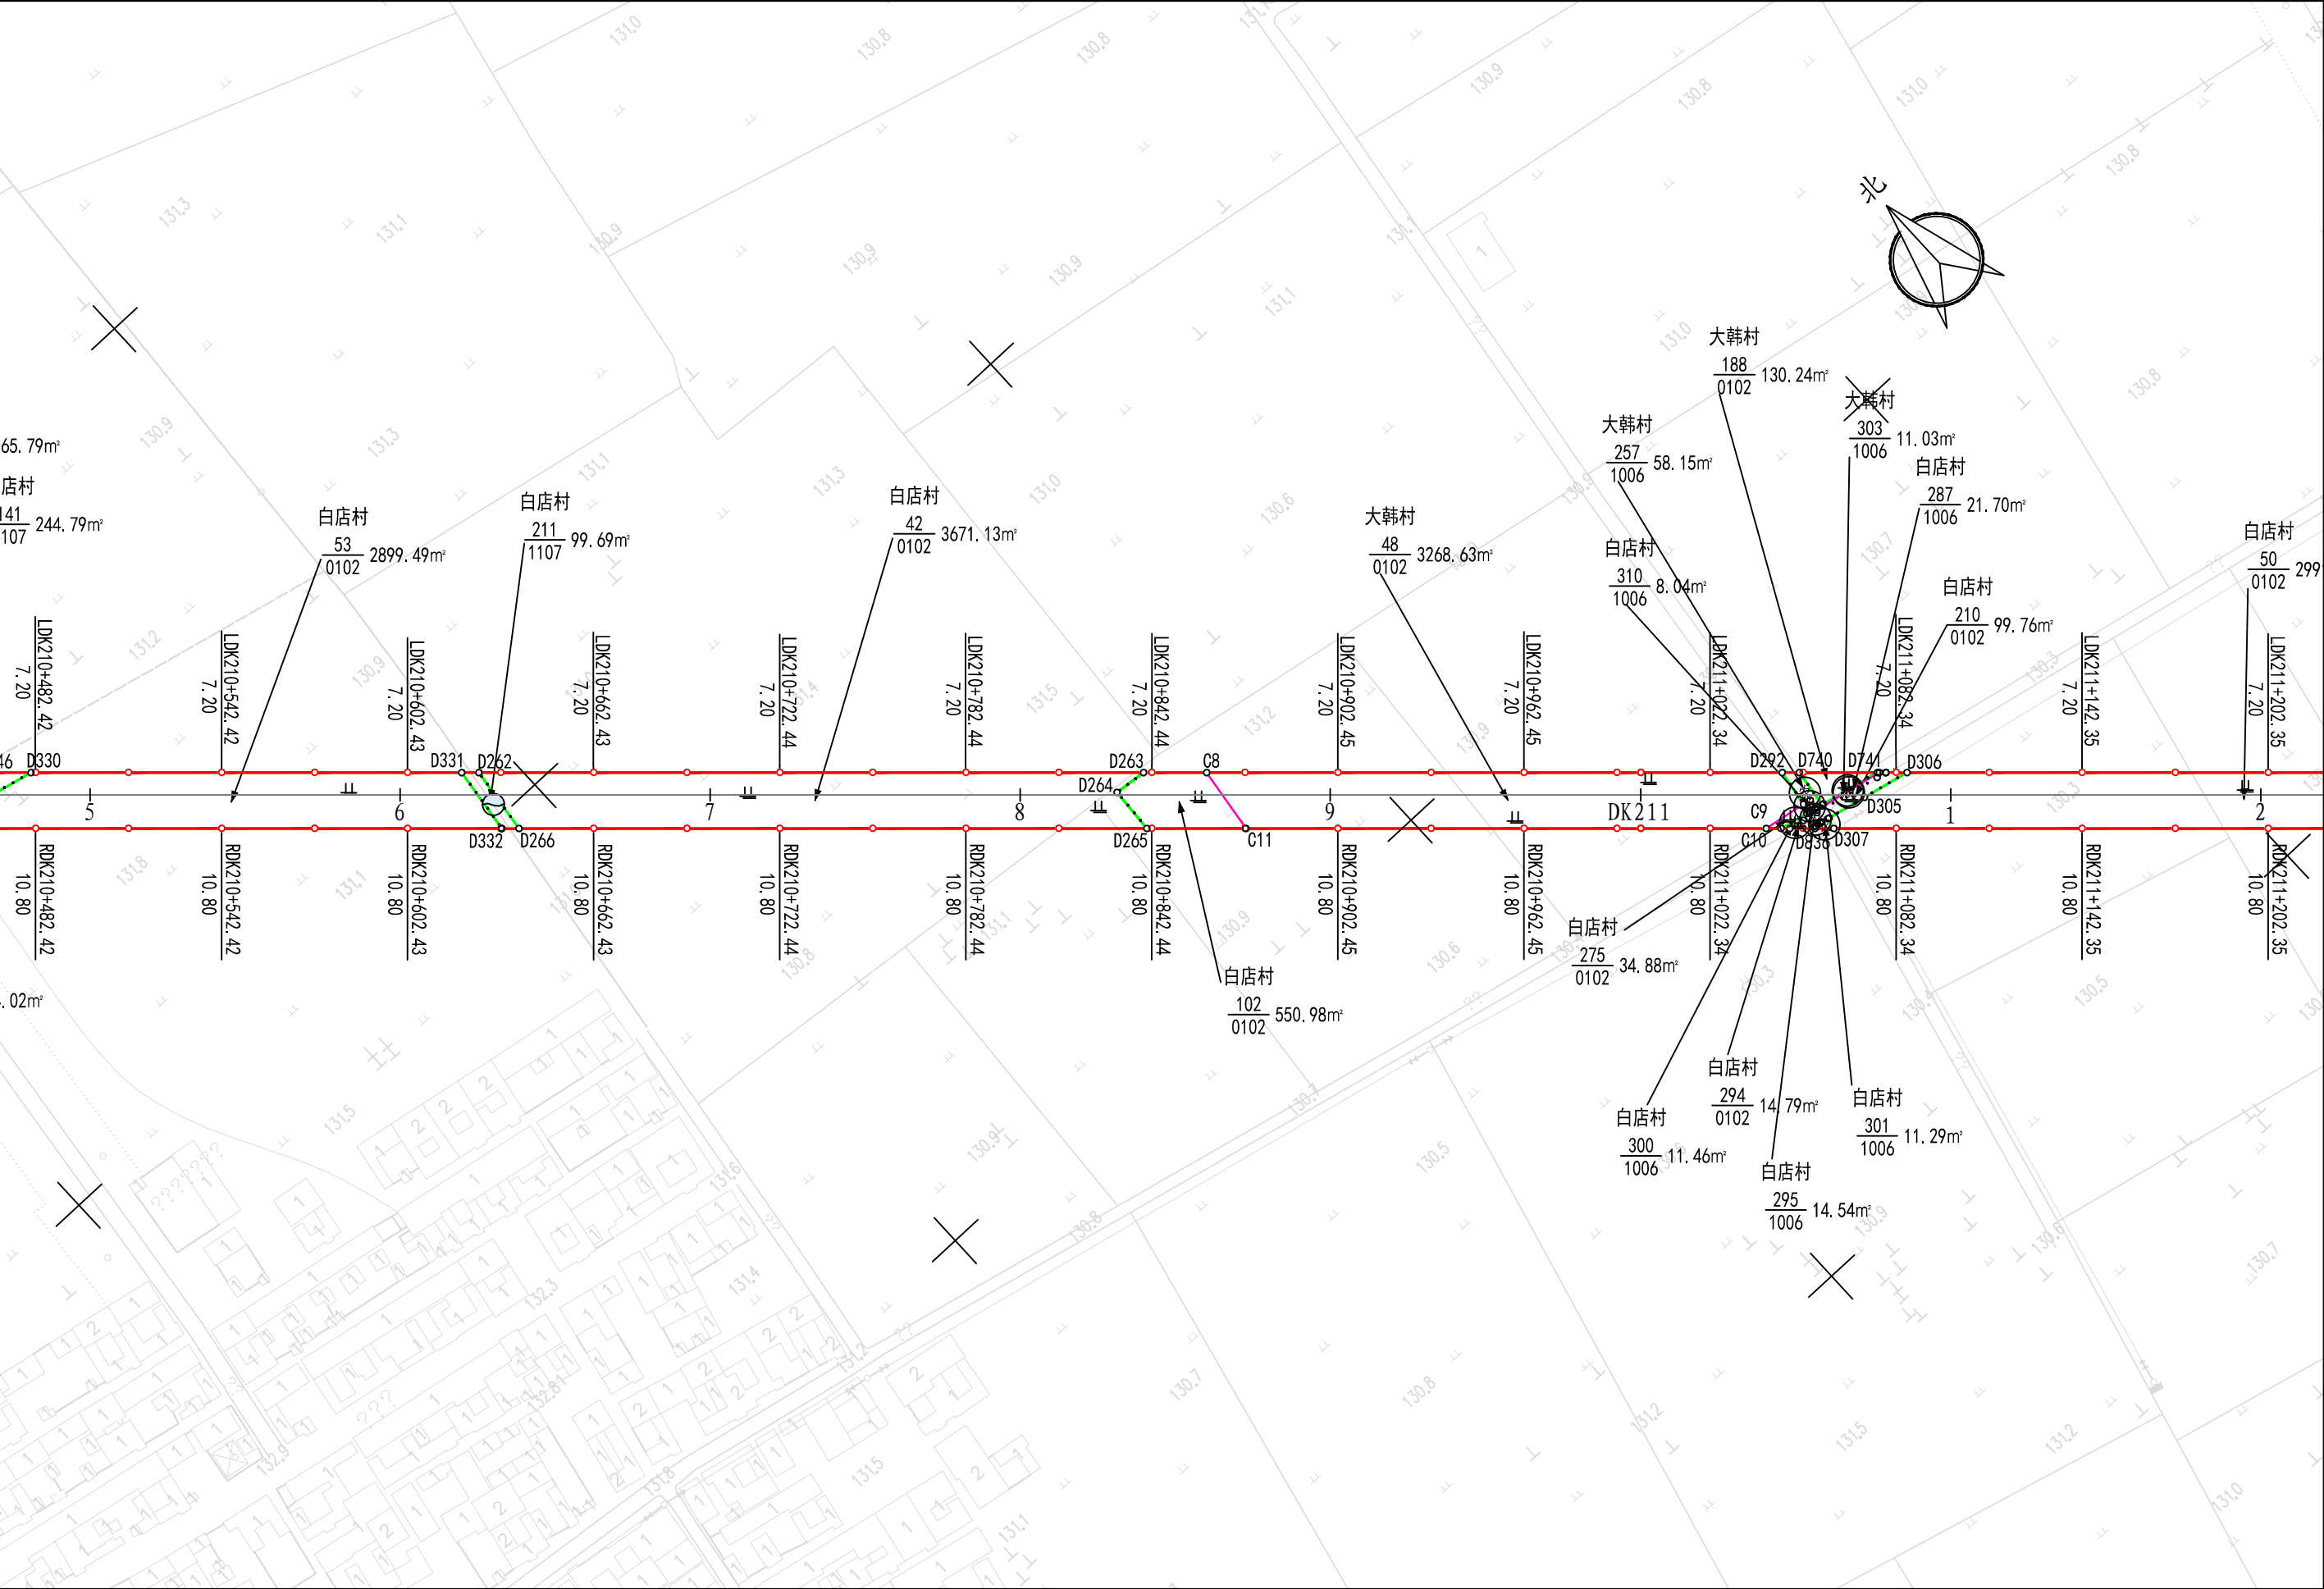


河南省国土空间调查规划院	新建焦作至平顶山铁路工程建设用地(宝丰县段)	比例尺	1:2000	制图	李春香	复核	王振中	审核	贺来喜	图号	12	日期	2025年11月
--------------	------------------------	-----	--------	----	-----	----	-----	----	-----	----	----	----	----------

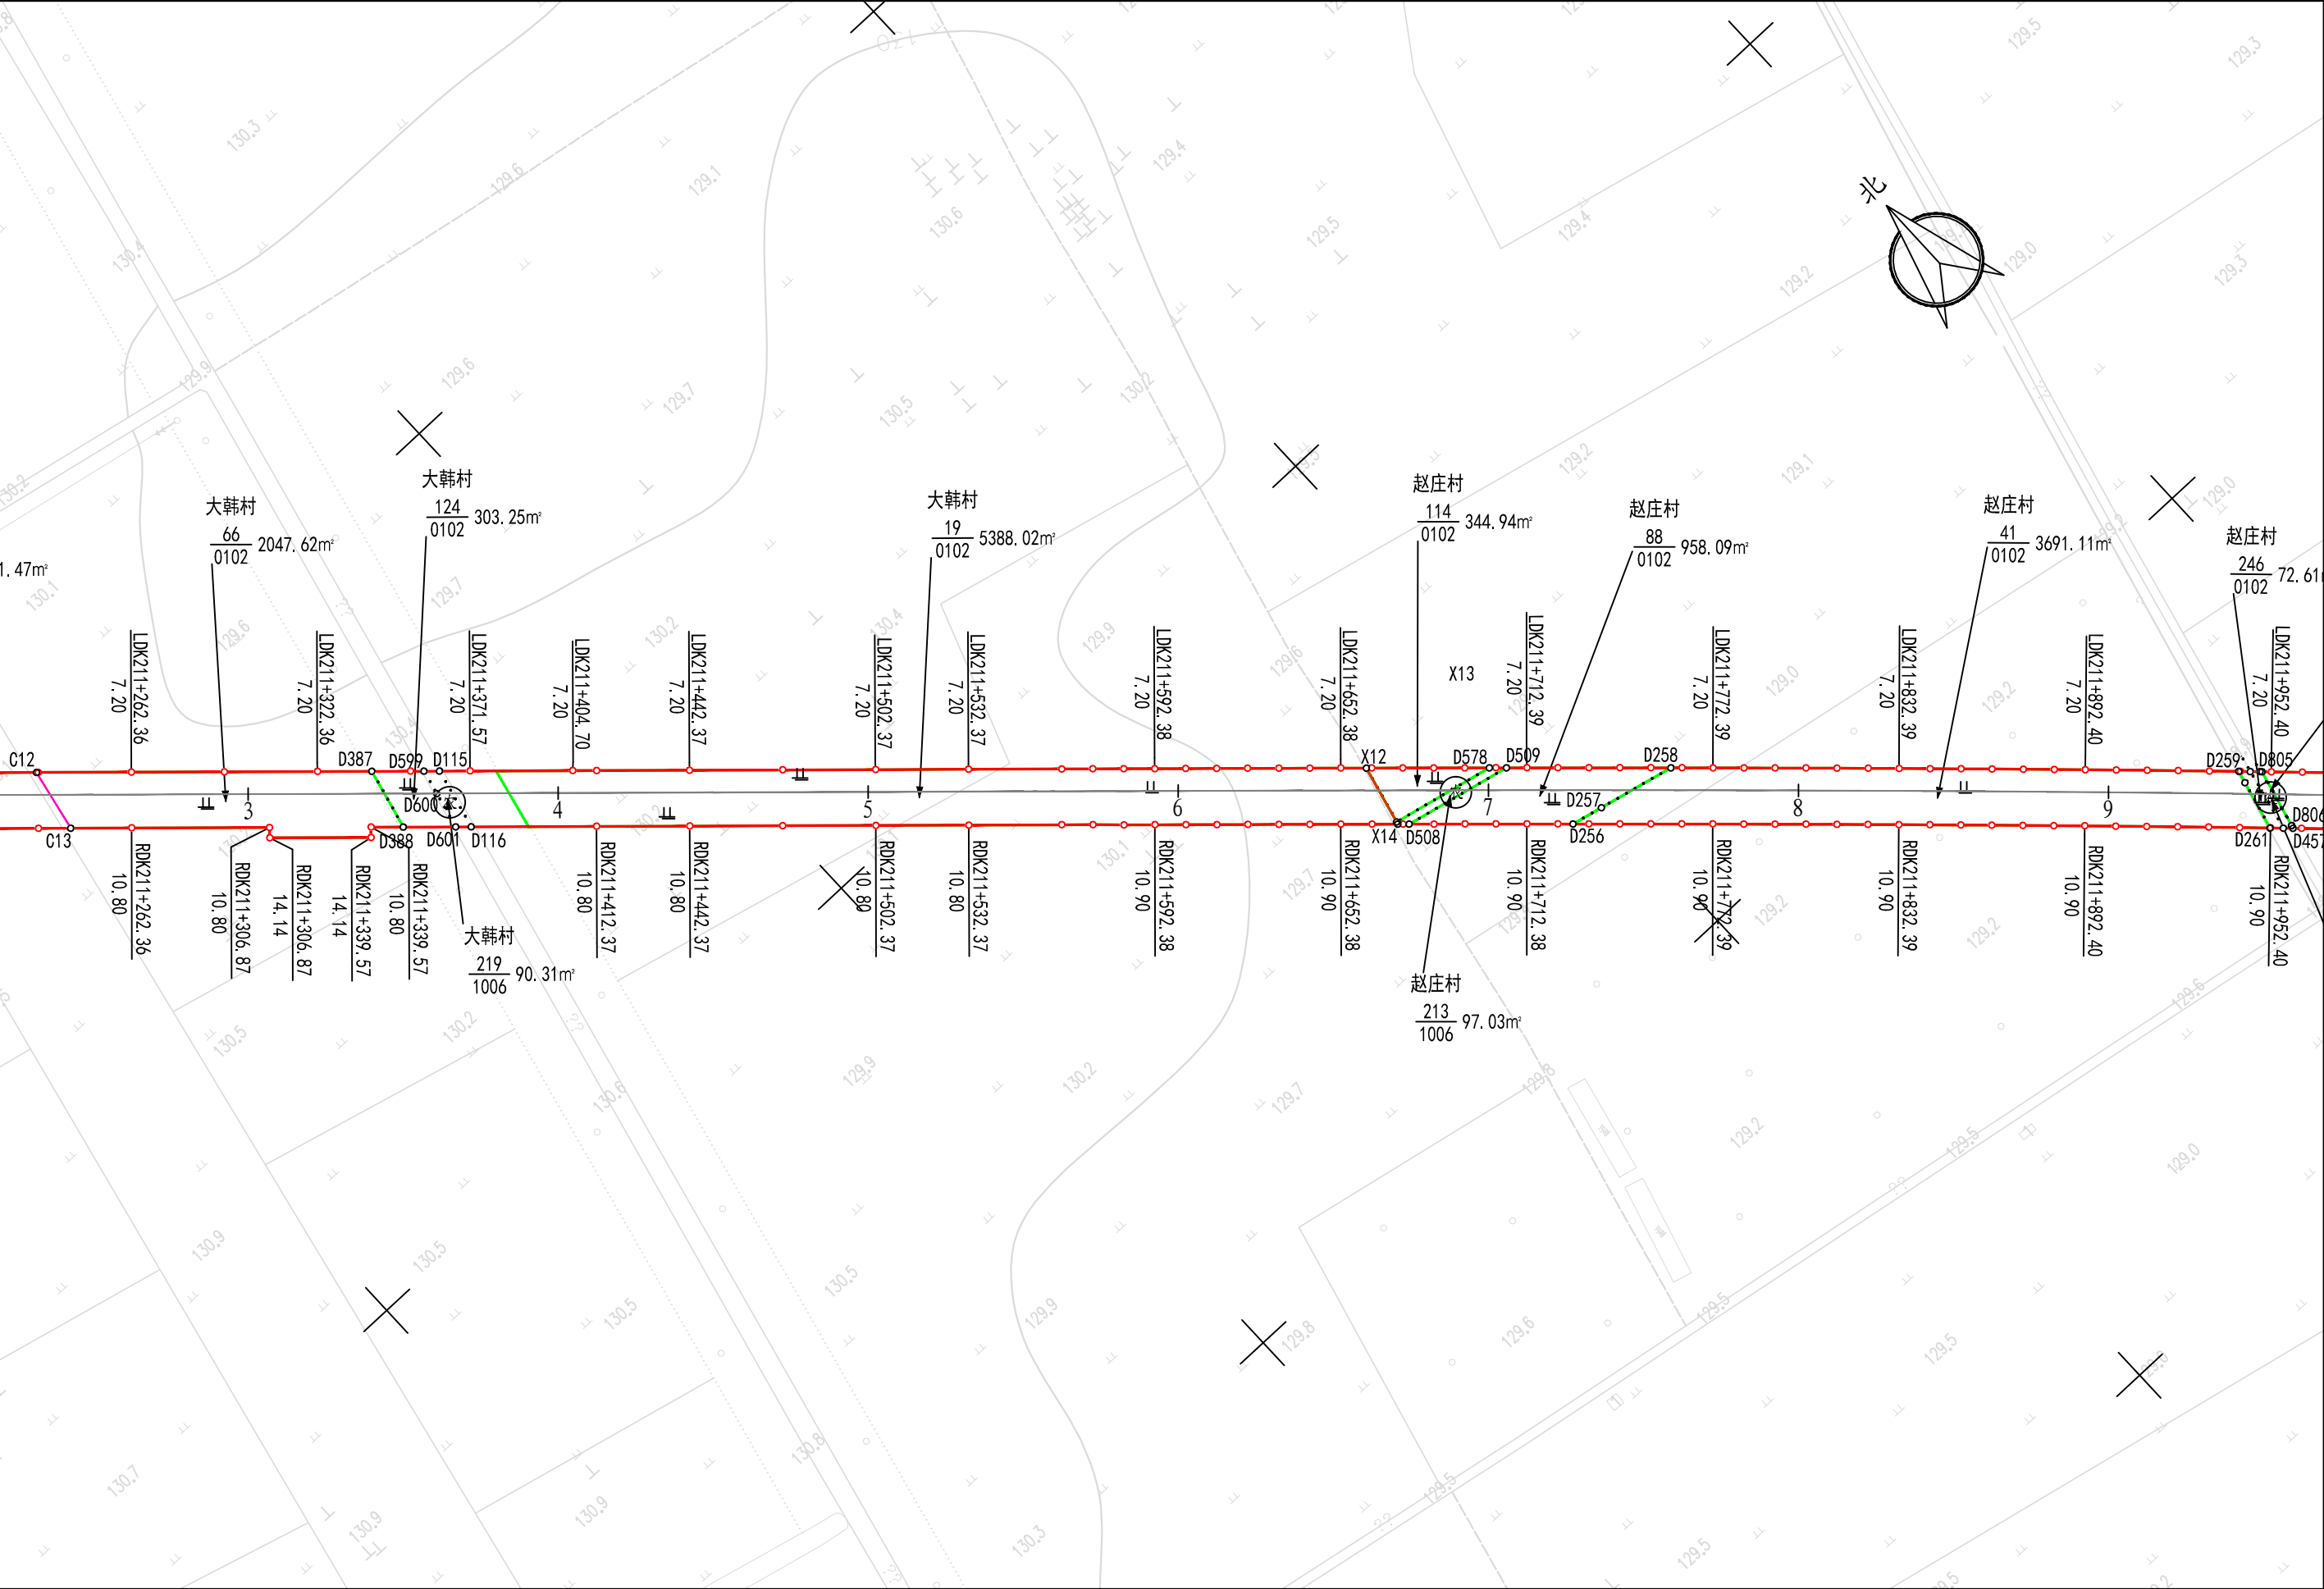


河南省国土空间调查规划院	新建焦作至平顶山铁路工程建设用地(宝丰县段)	比例尺	1:2000	制图	李春香	复核	王振中	审核	贺来喜	图号	13	日期	2025年11月
--------------	------------------------	-----	--------	----	-----	----	-----	----	-----	----	----	----	----------

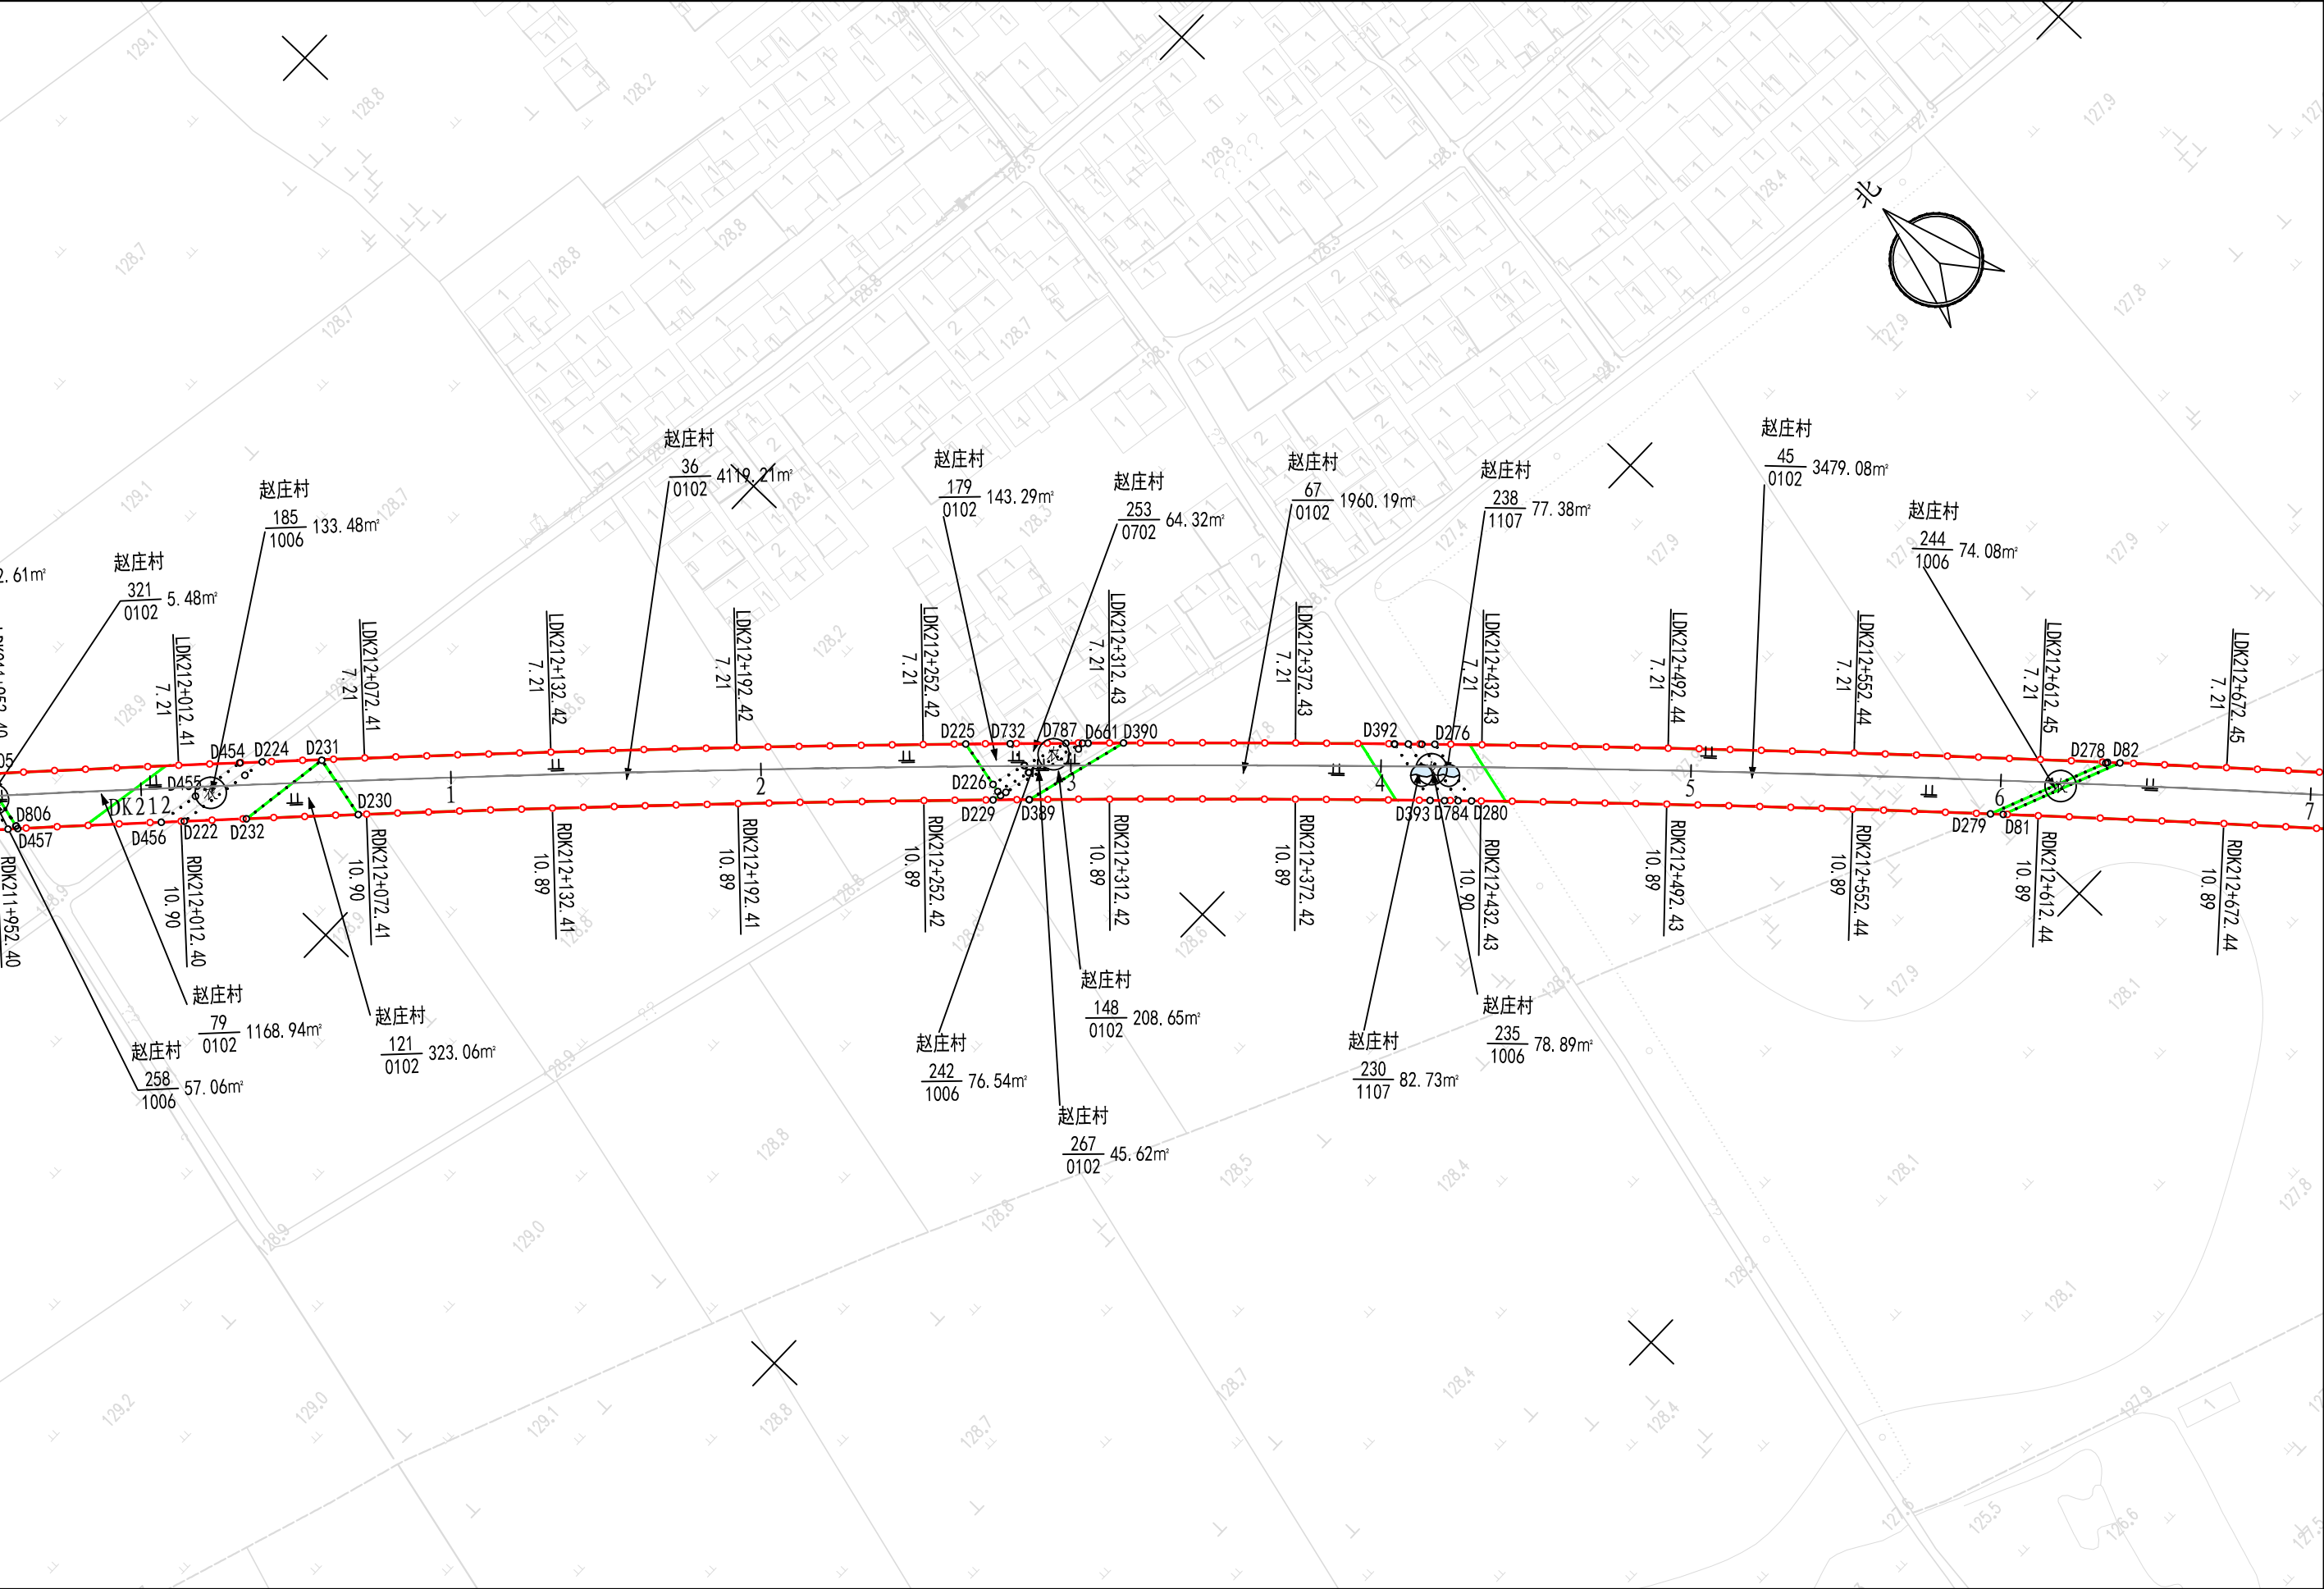

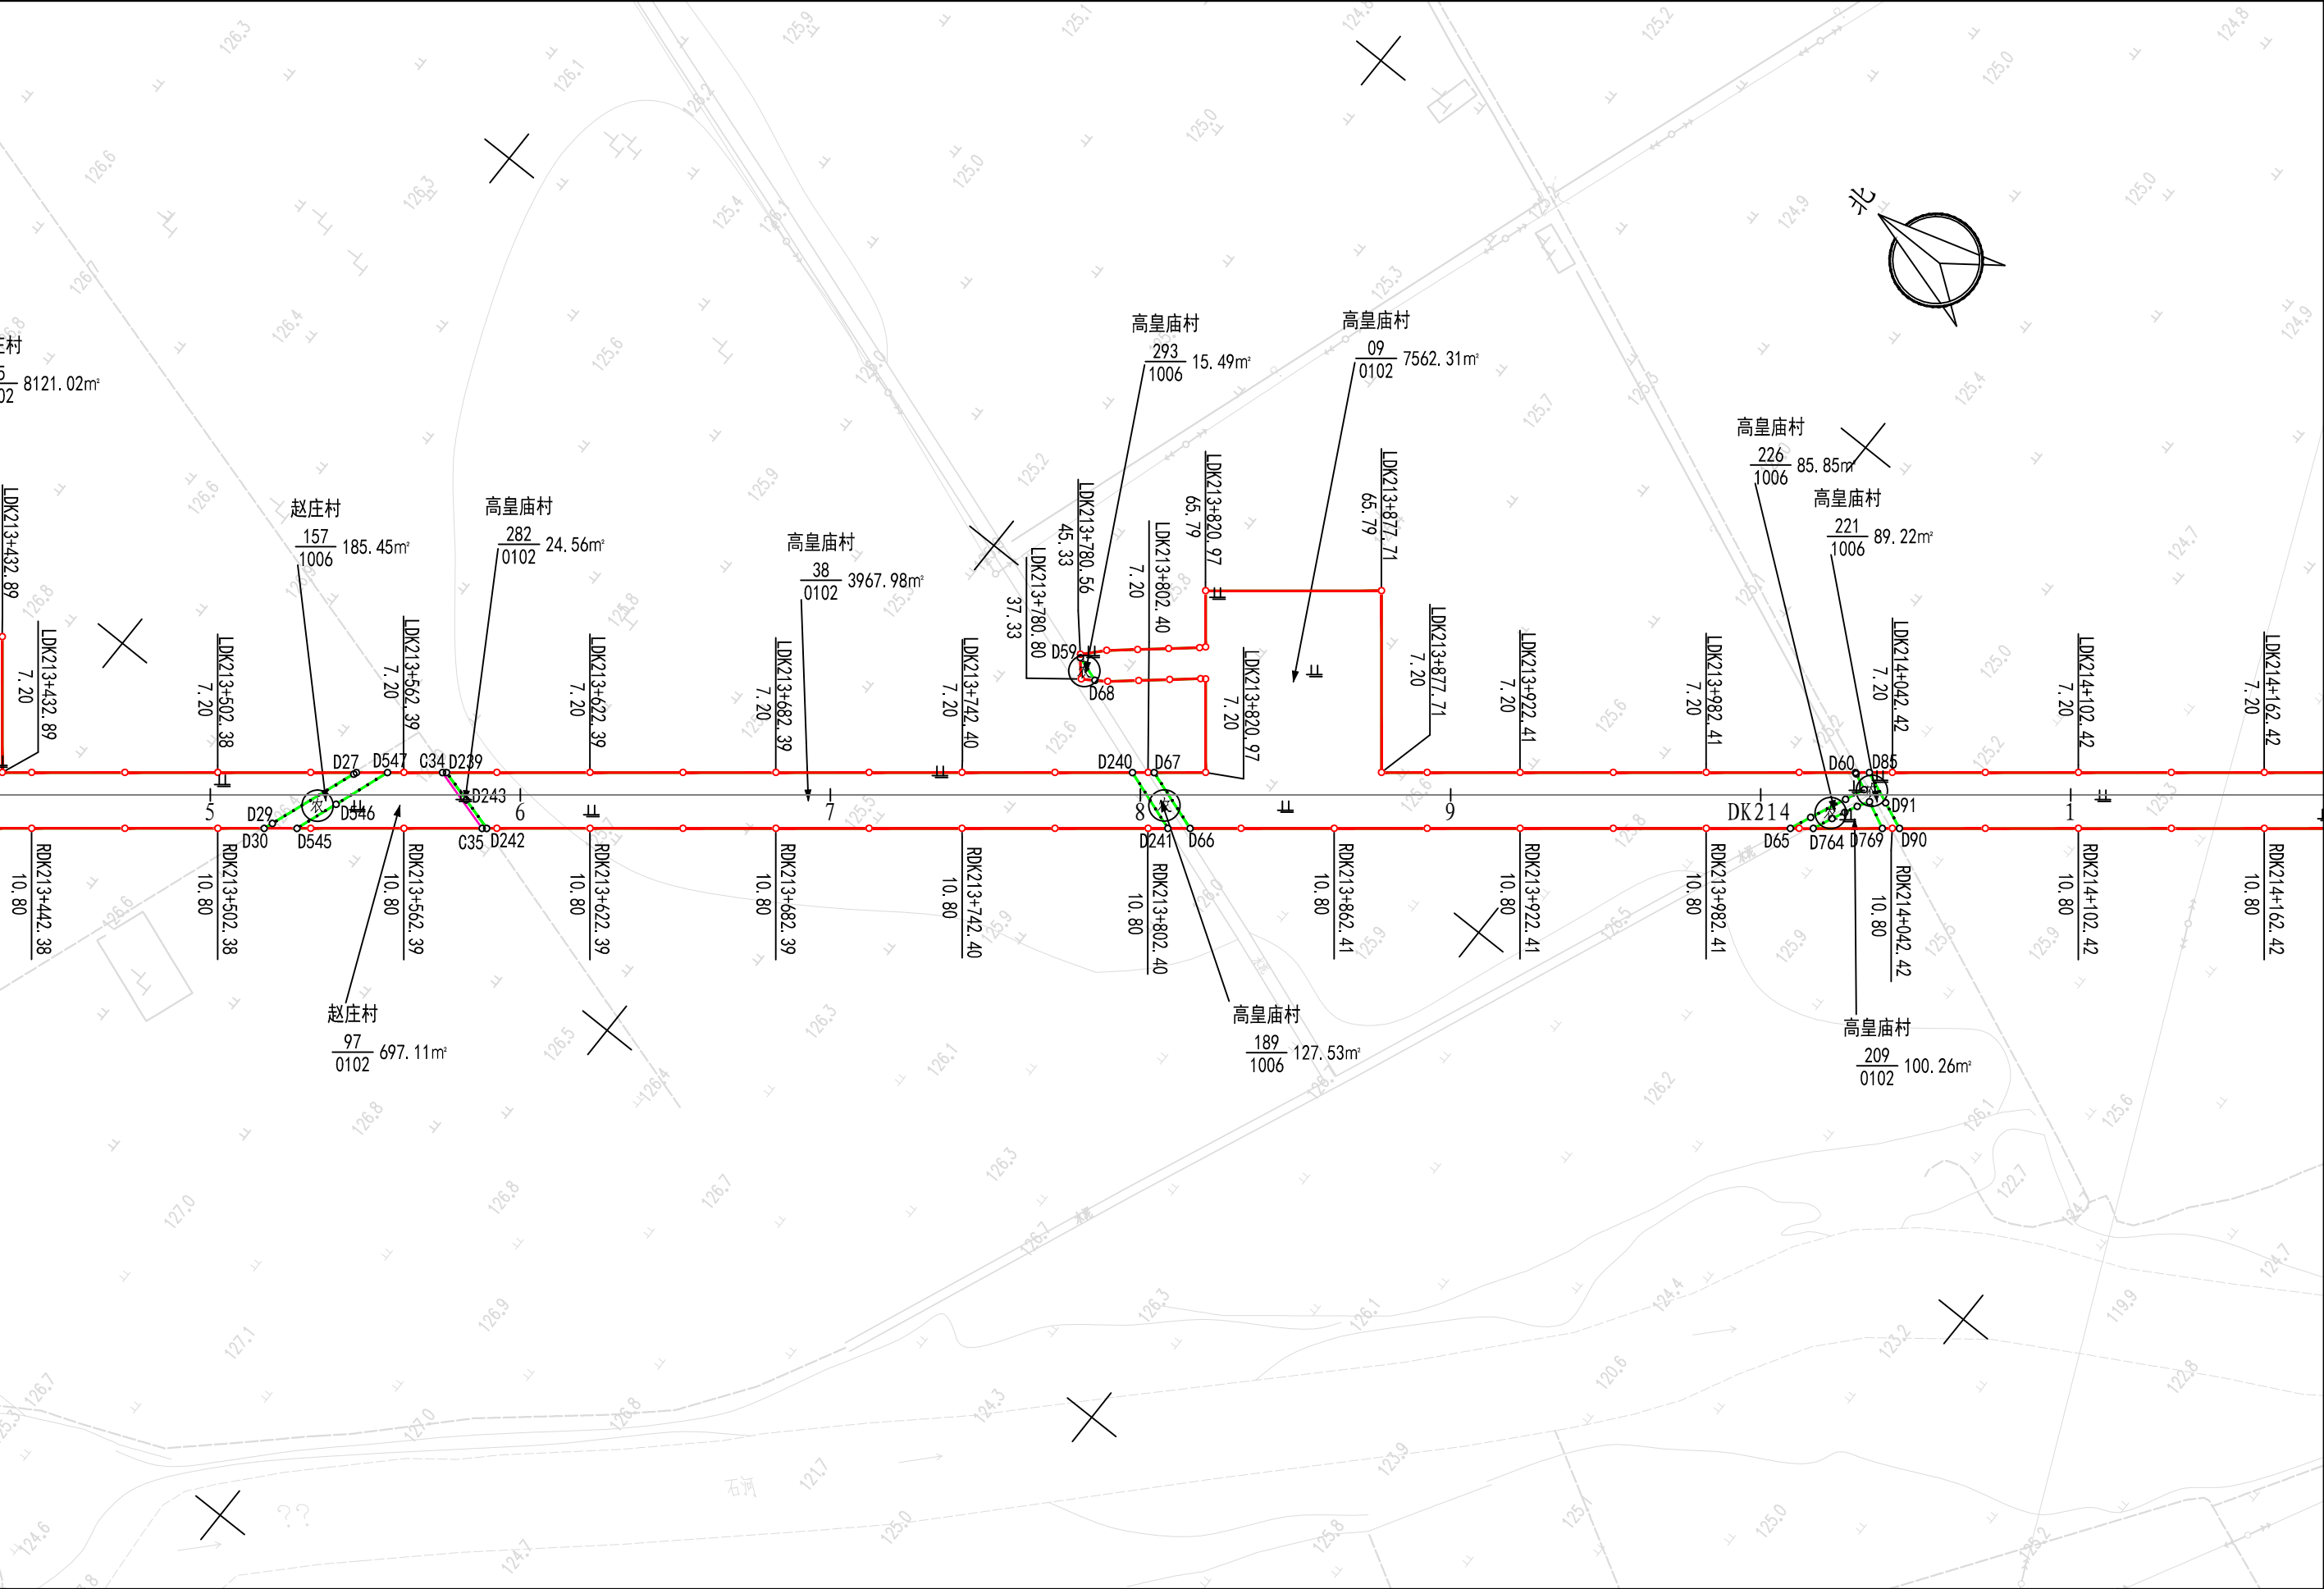


河南省国土空间调查规划院	新建焦作至平顶山铁路工程建设用地(宝丰县段)	比例尺	1:2000	制图	李春香	复核	王振中	审核	贺来喜	图号	16	日期	2025年11月
--------------	------------------------	-----	--------	----	-----	----	-----	----	-----	----	----	----	----------




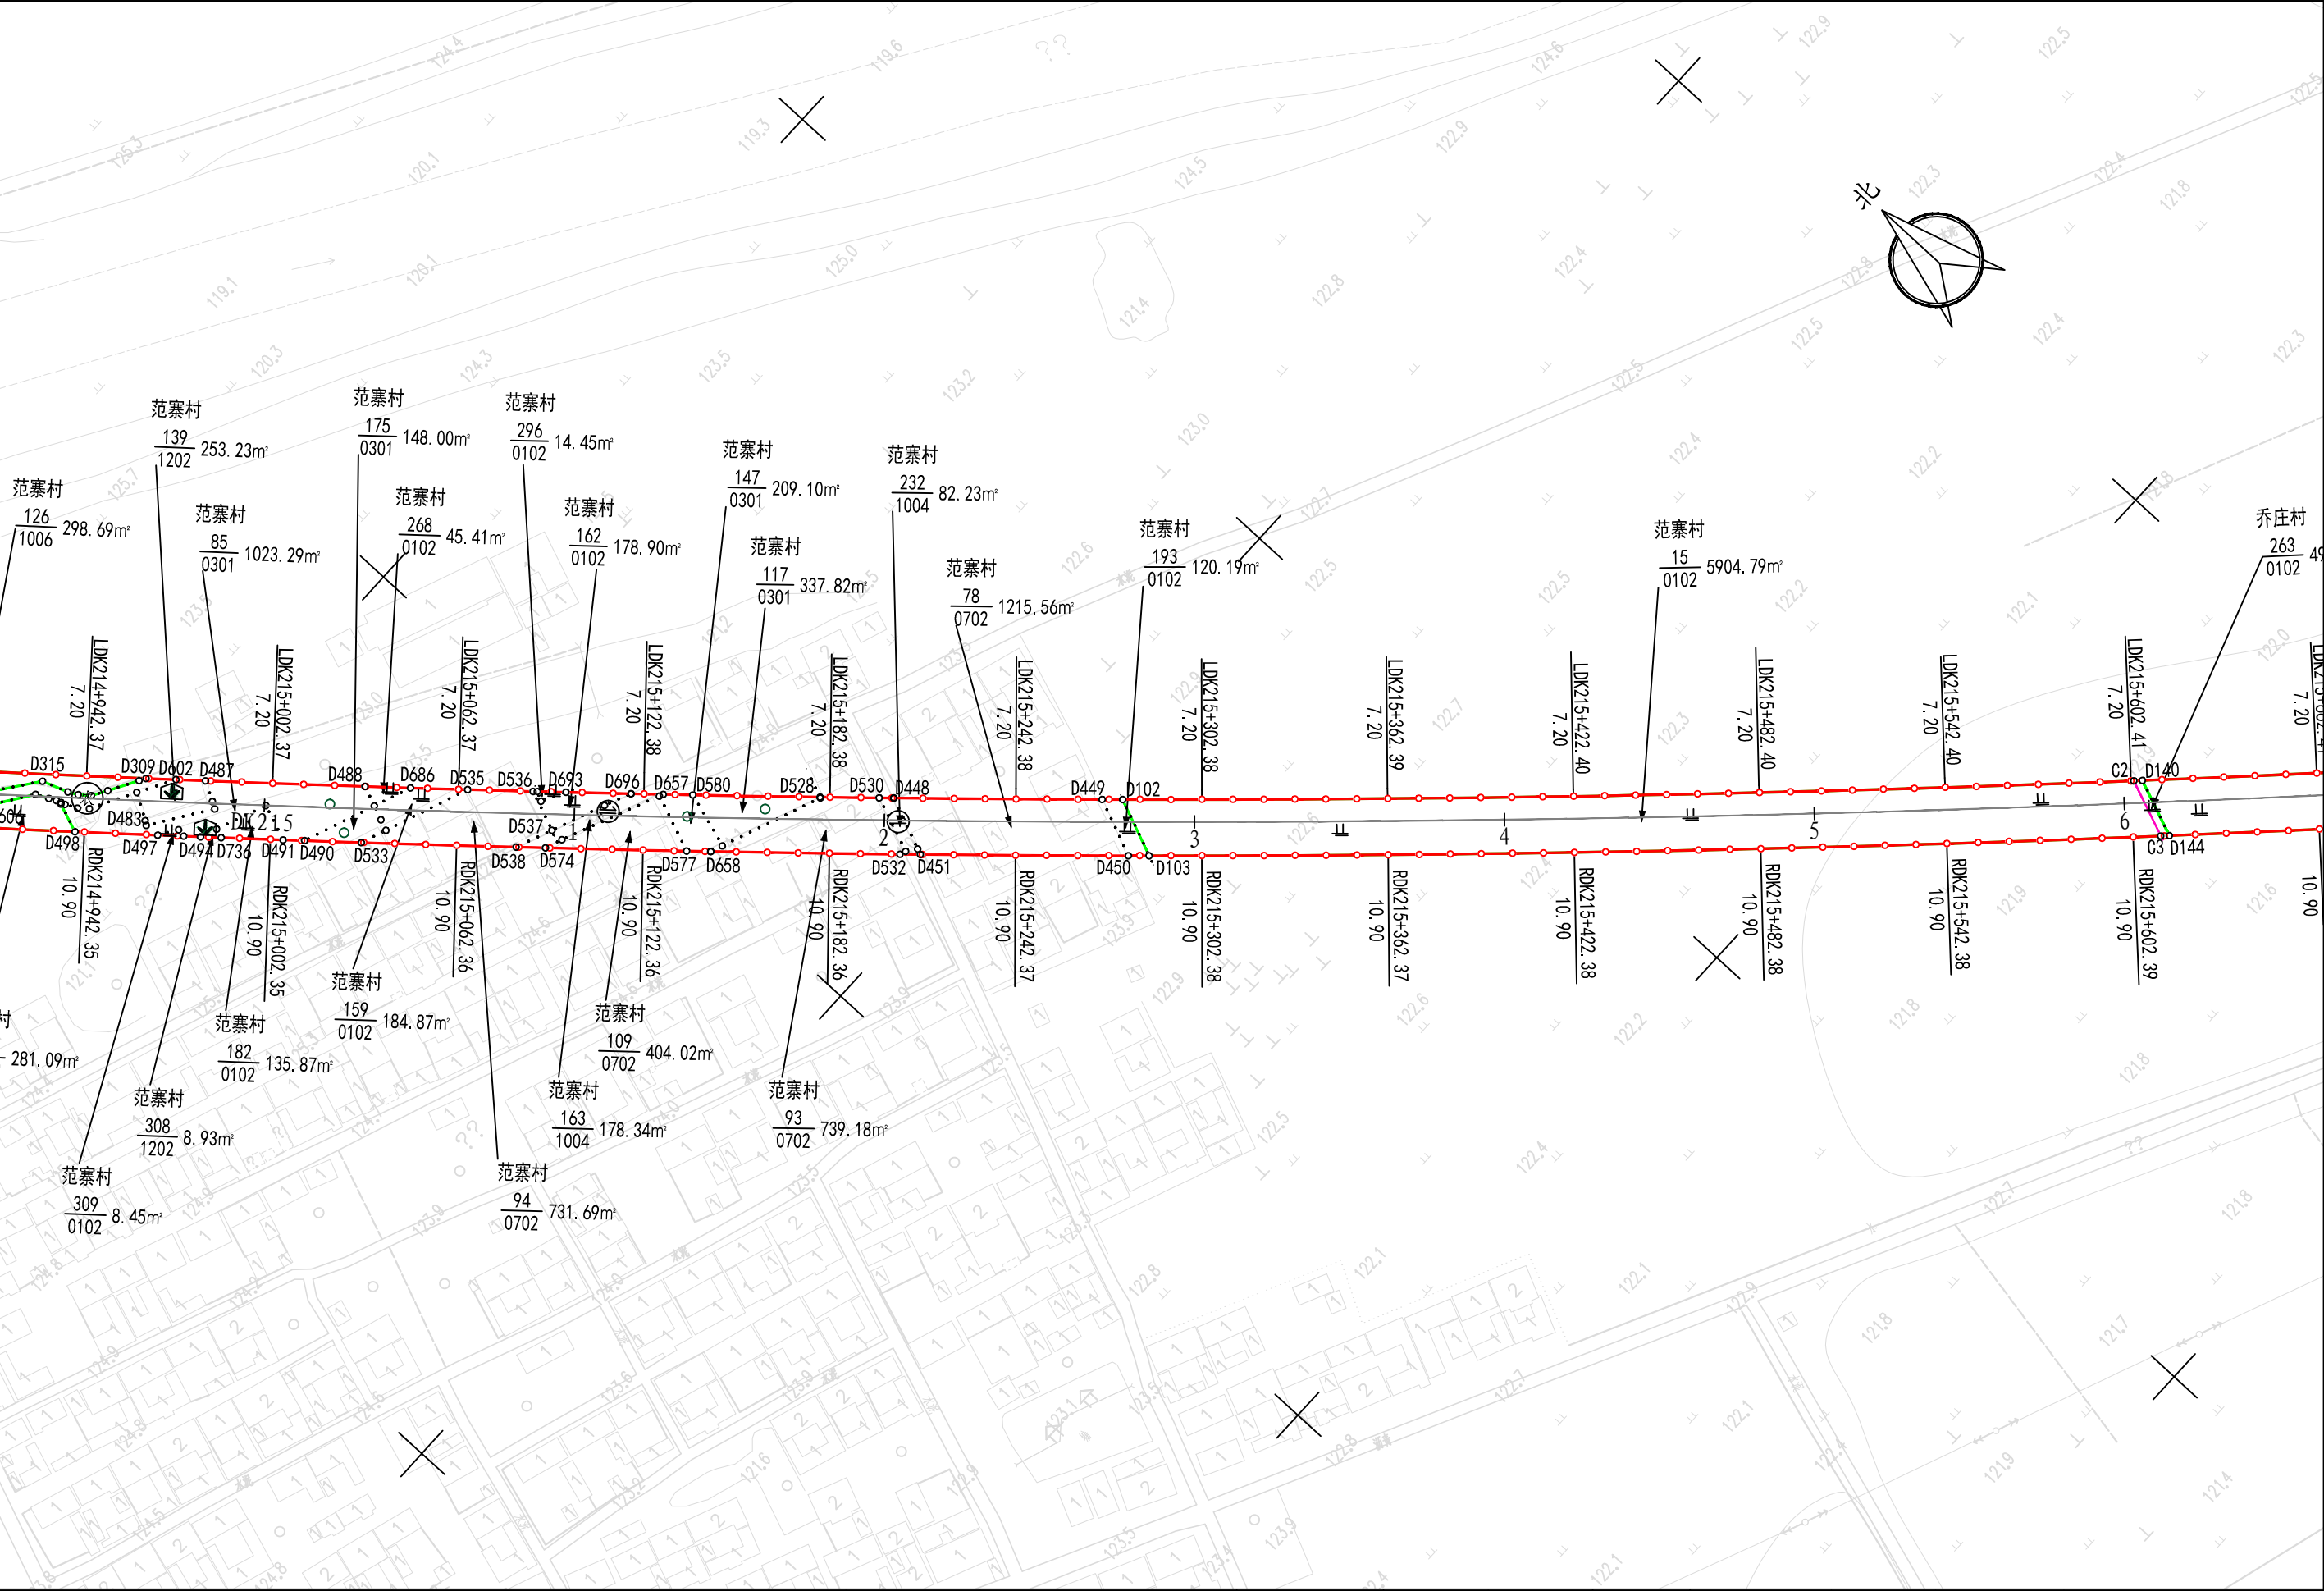


河南省国土空间调查规划院	新建焦作至平顶山铁路工程建设用地(宝丰县段)	比例尺	1:2000	制图	李春香	复核	王振中	审核	贺来喜	图号	18	日期	2025年11月
--------------	------------------------	-----	--------	----	-----	----	-----	----	-----	----	----	----	----------

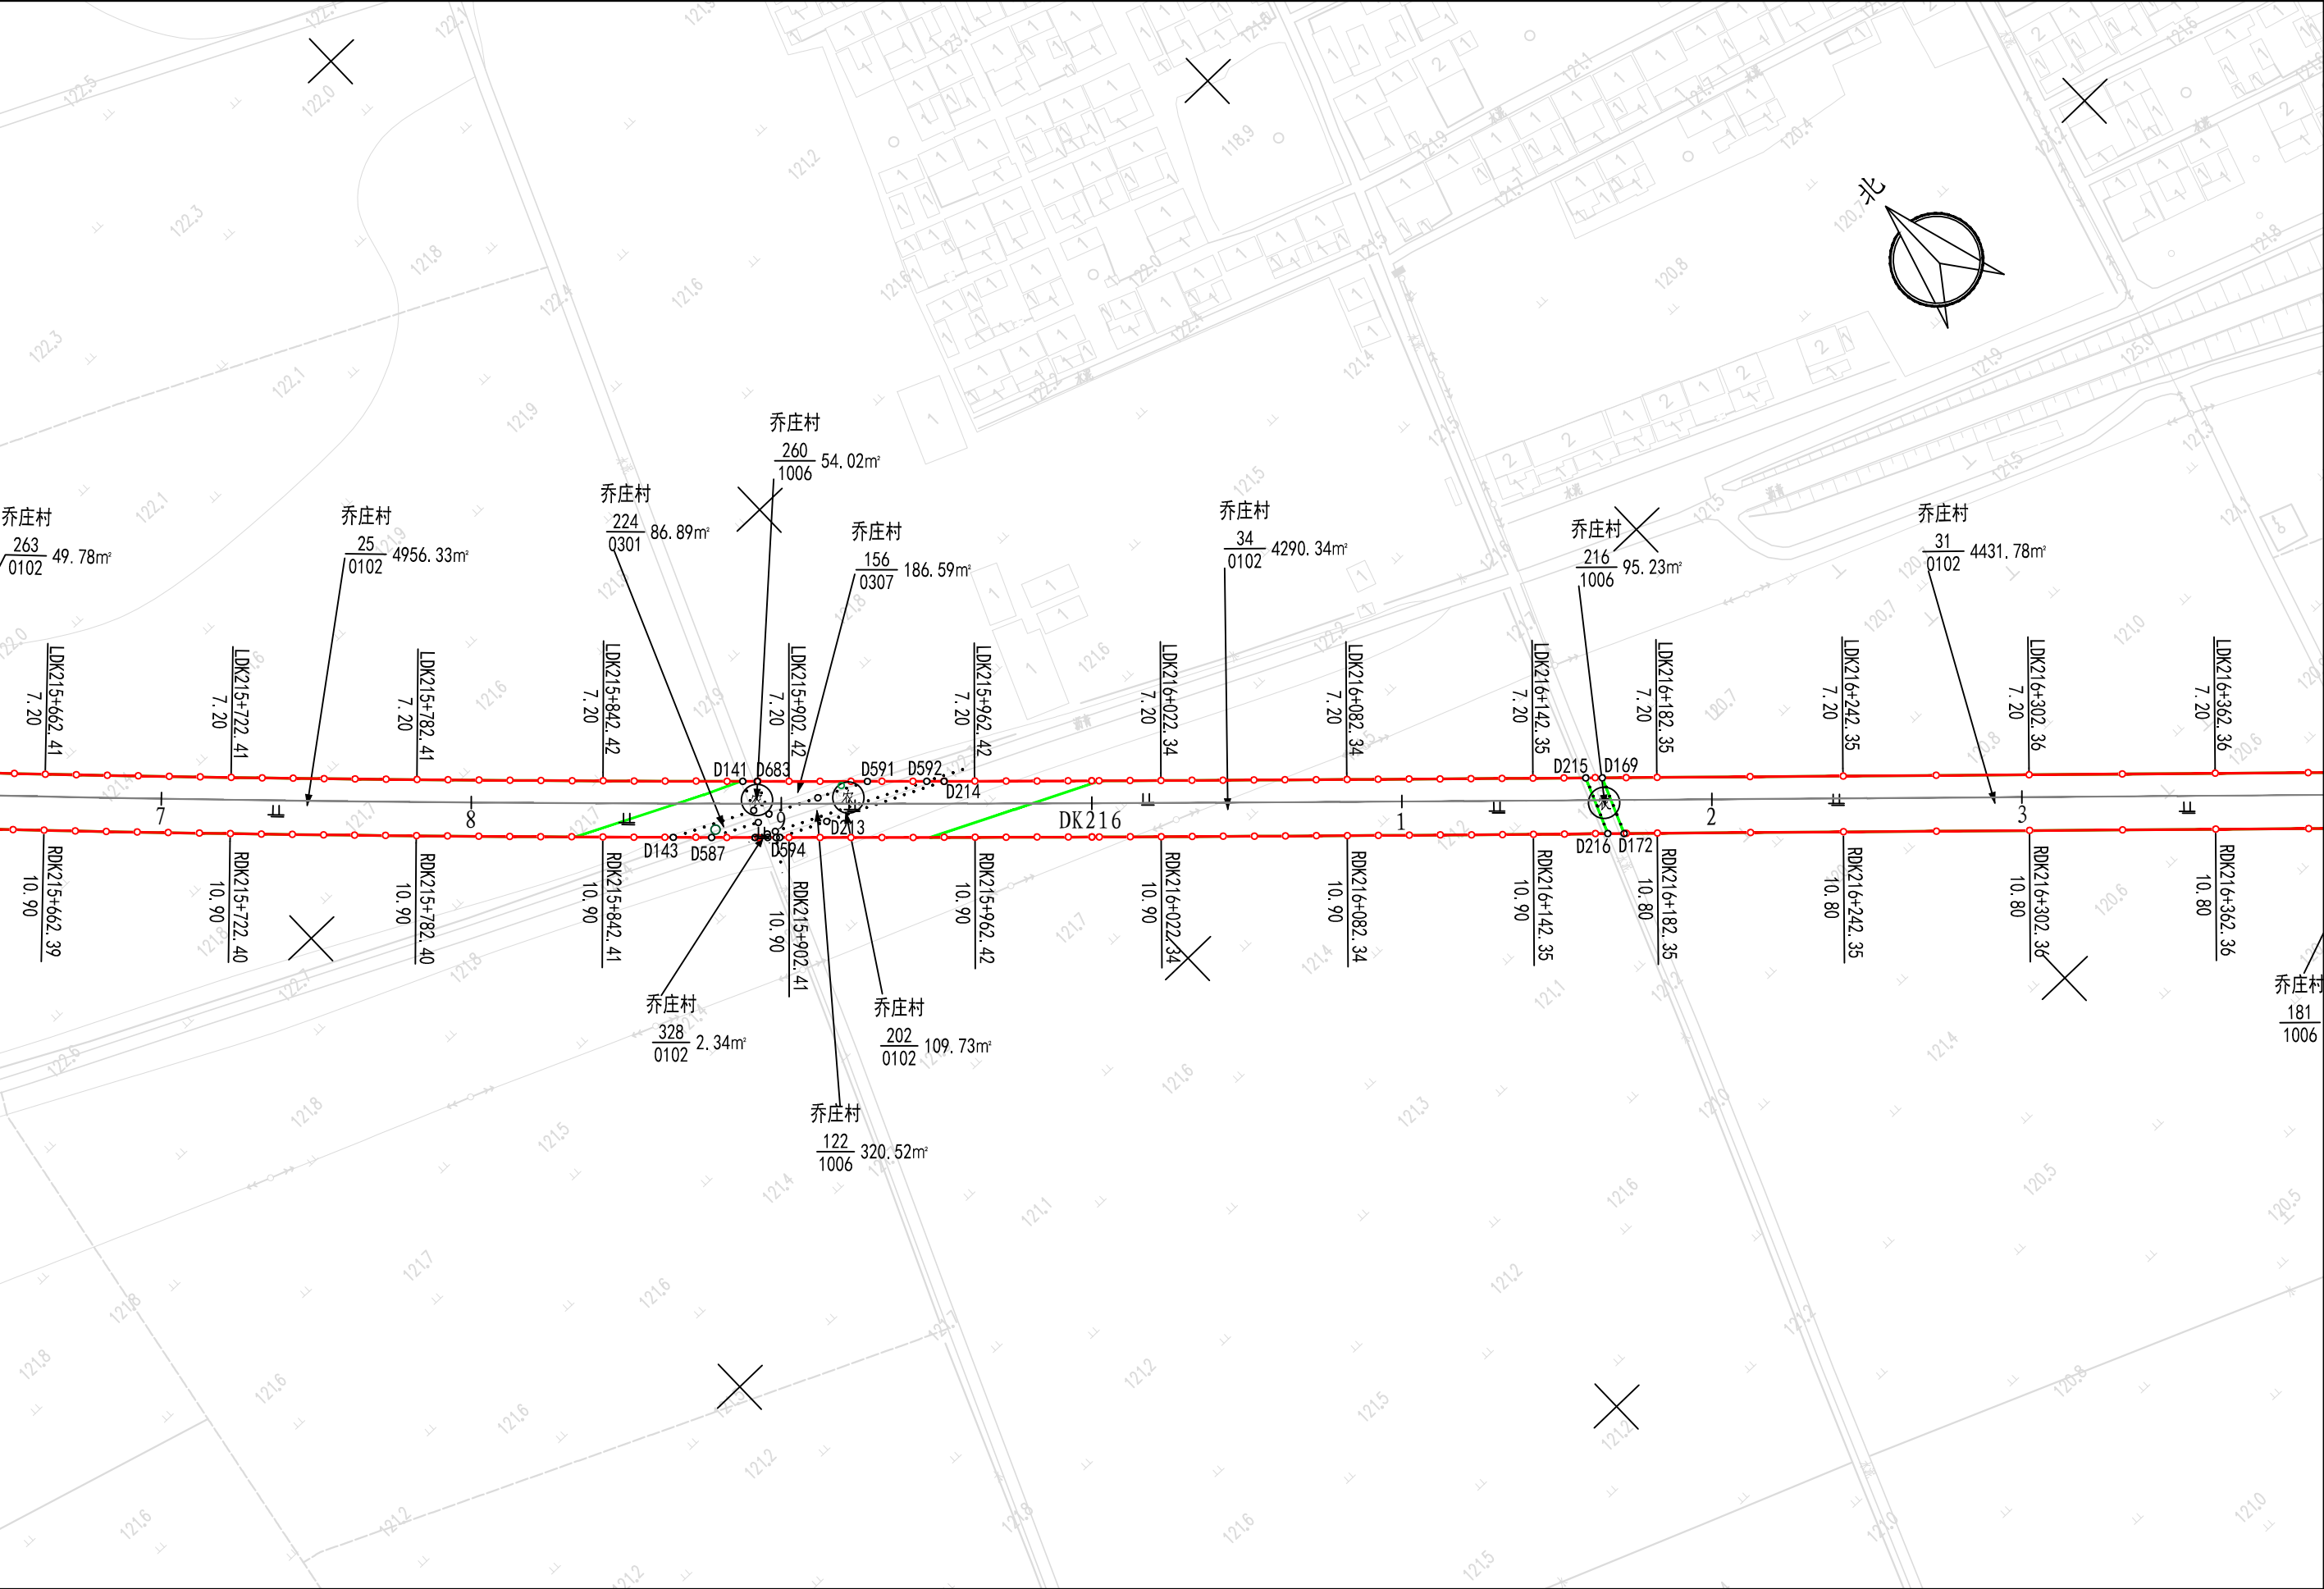


河南省国土空间调查规划院	新建焦作至平顶山铁路工程建设用地(宝丰县段)	比例尺	1:2000	制图	李春香	复核	王振中	审核	贺来喜	图号	19	日期	2025年11月
--------------	------------------------	-----	--------	----	-----	----	-----	----	-----	----	----	----	----------

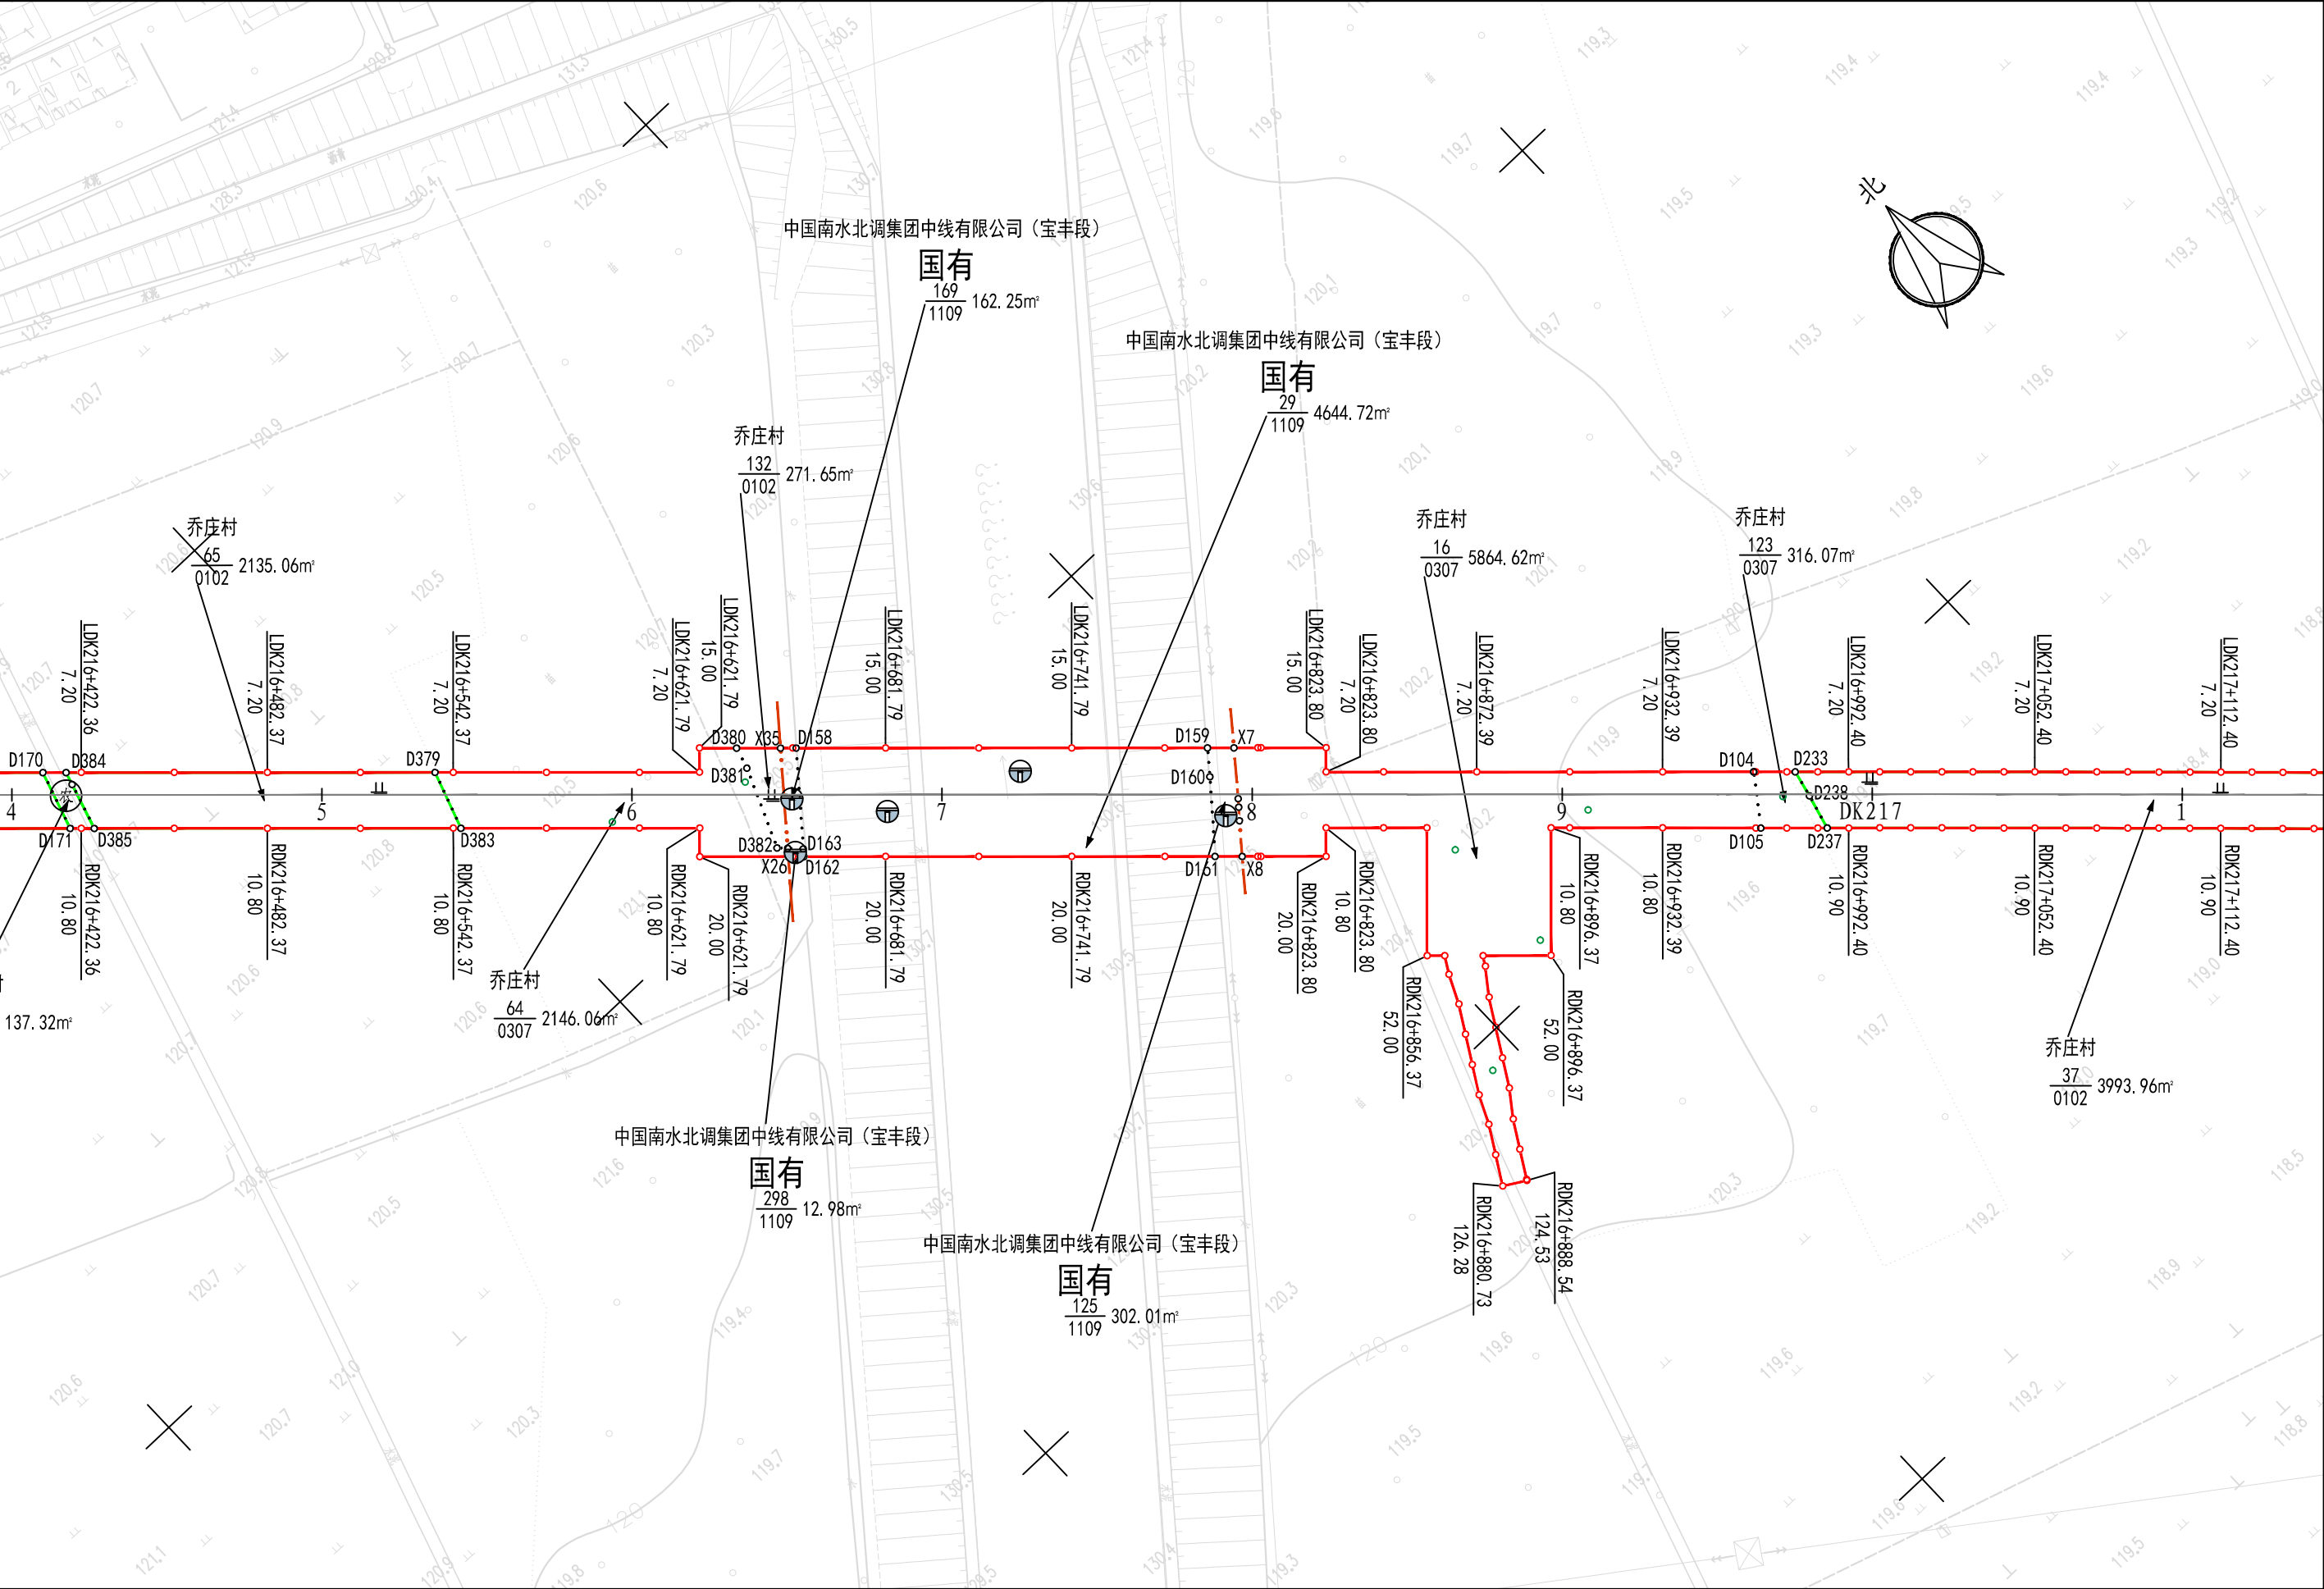


河南省国土空间调查规划院	新建焦作至平顶山铁路工程建设用地(宝丰县段)	比例尺	1:2000	制图	李春香	复核	王振中	审核	贺来喜	图号	20	日期	2025年11月
--------------	------------------------	-----	--------	----	-----	----	-----	----	-----	----	----	----	----------

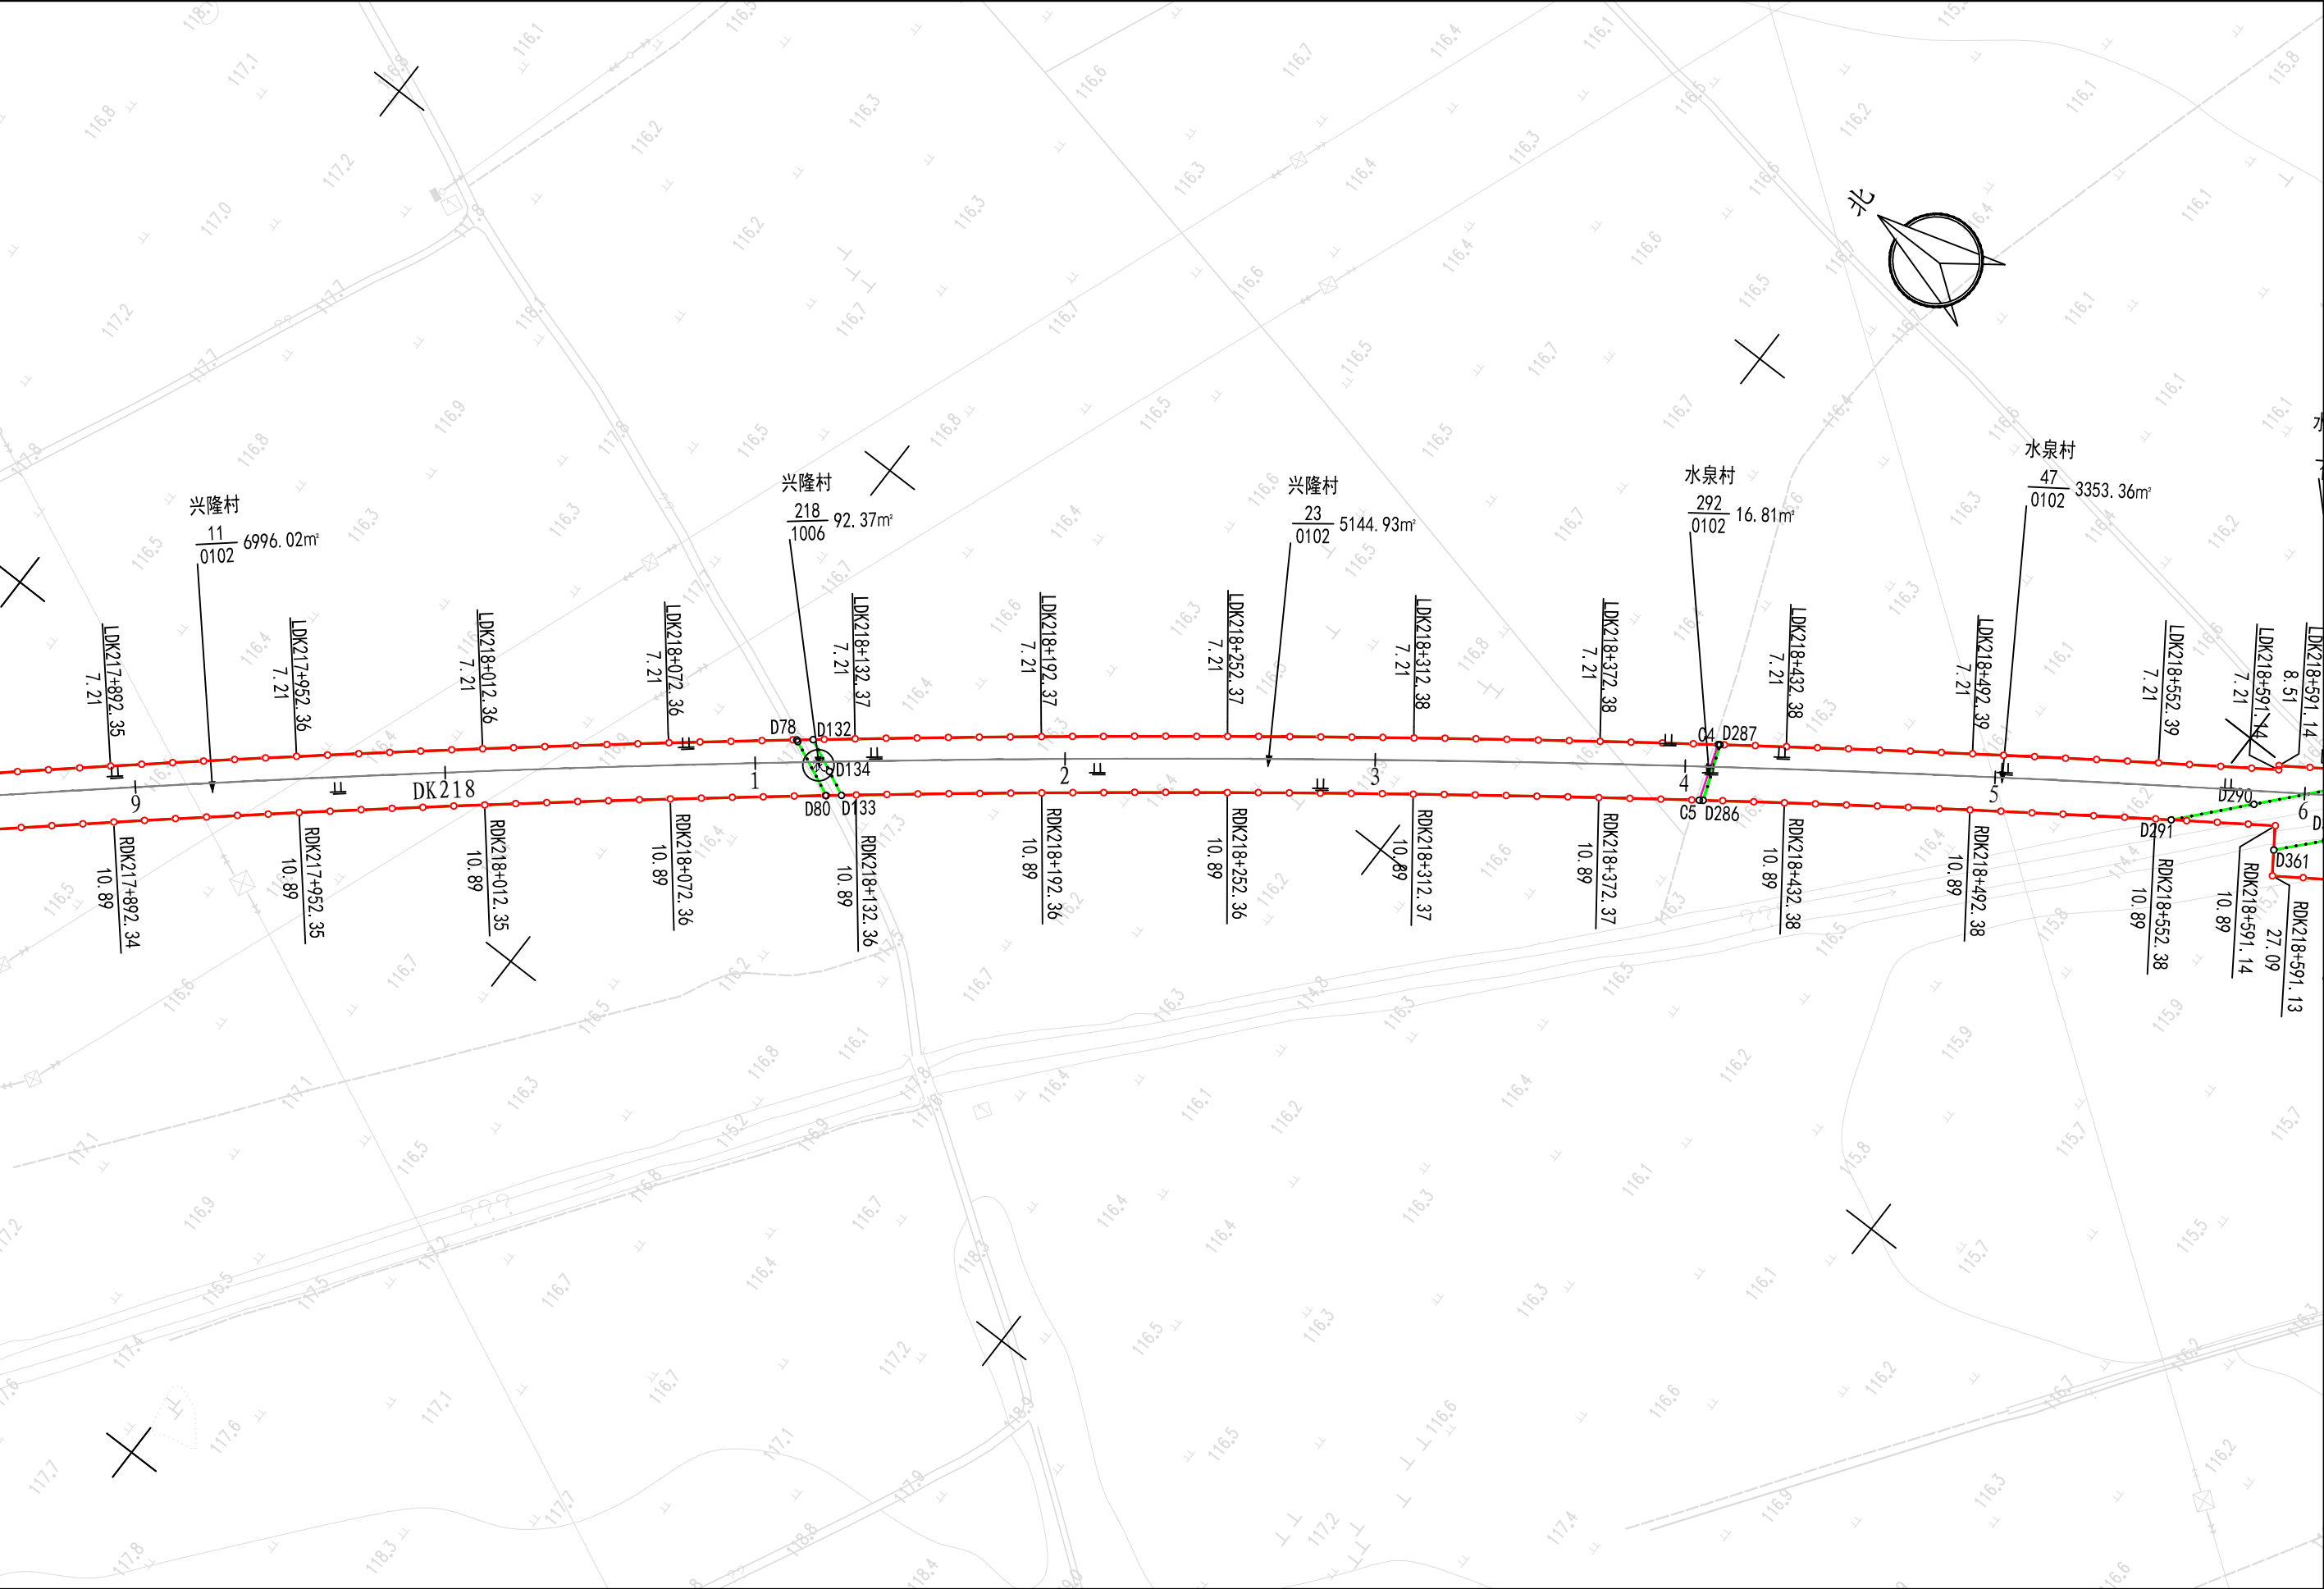


河南省国土空间调查规划院	新建焦作至平顶山铁路工程建设用地(宝丰县段)	比例尺	1:2000	制图	李春香	复核	王振中	审核	贺来喜	图号	22	日期	2025年11月
--------------	------------------------	-----	--------	----	-----	----	-----	----	-----	----	----	----	----------

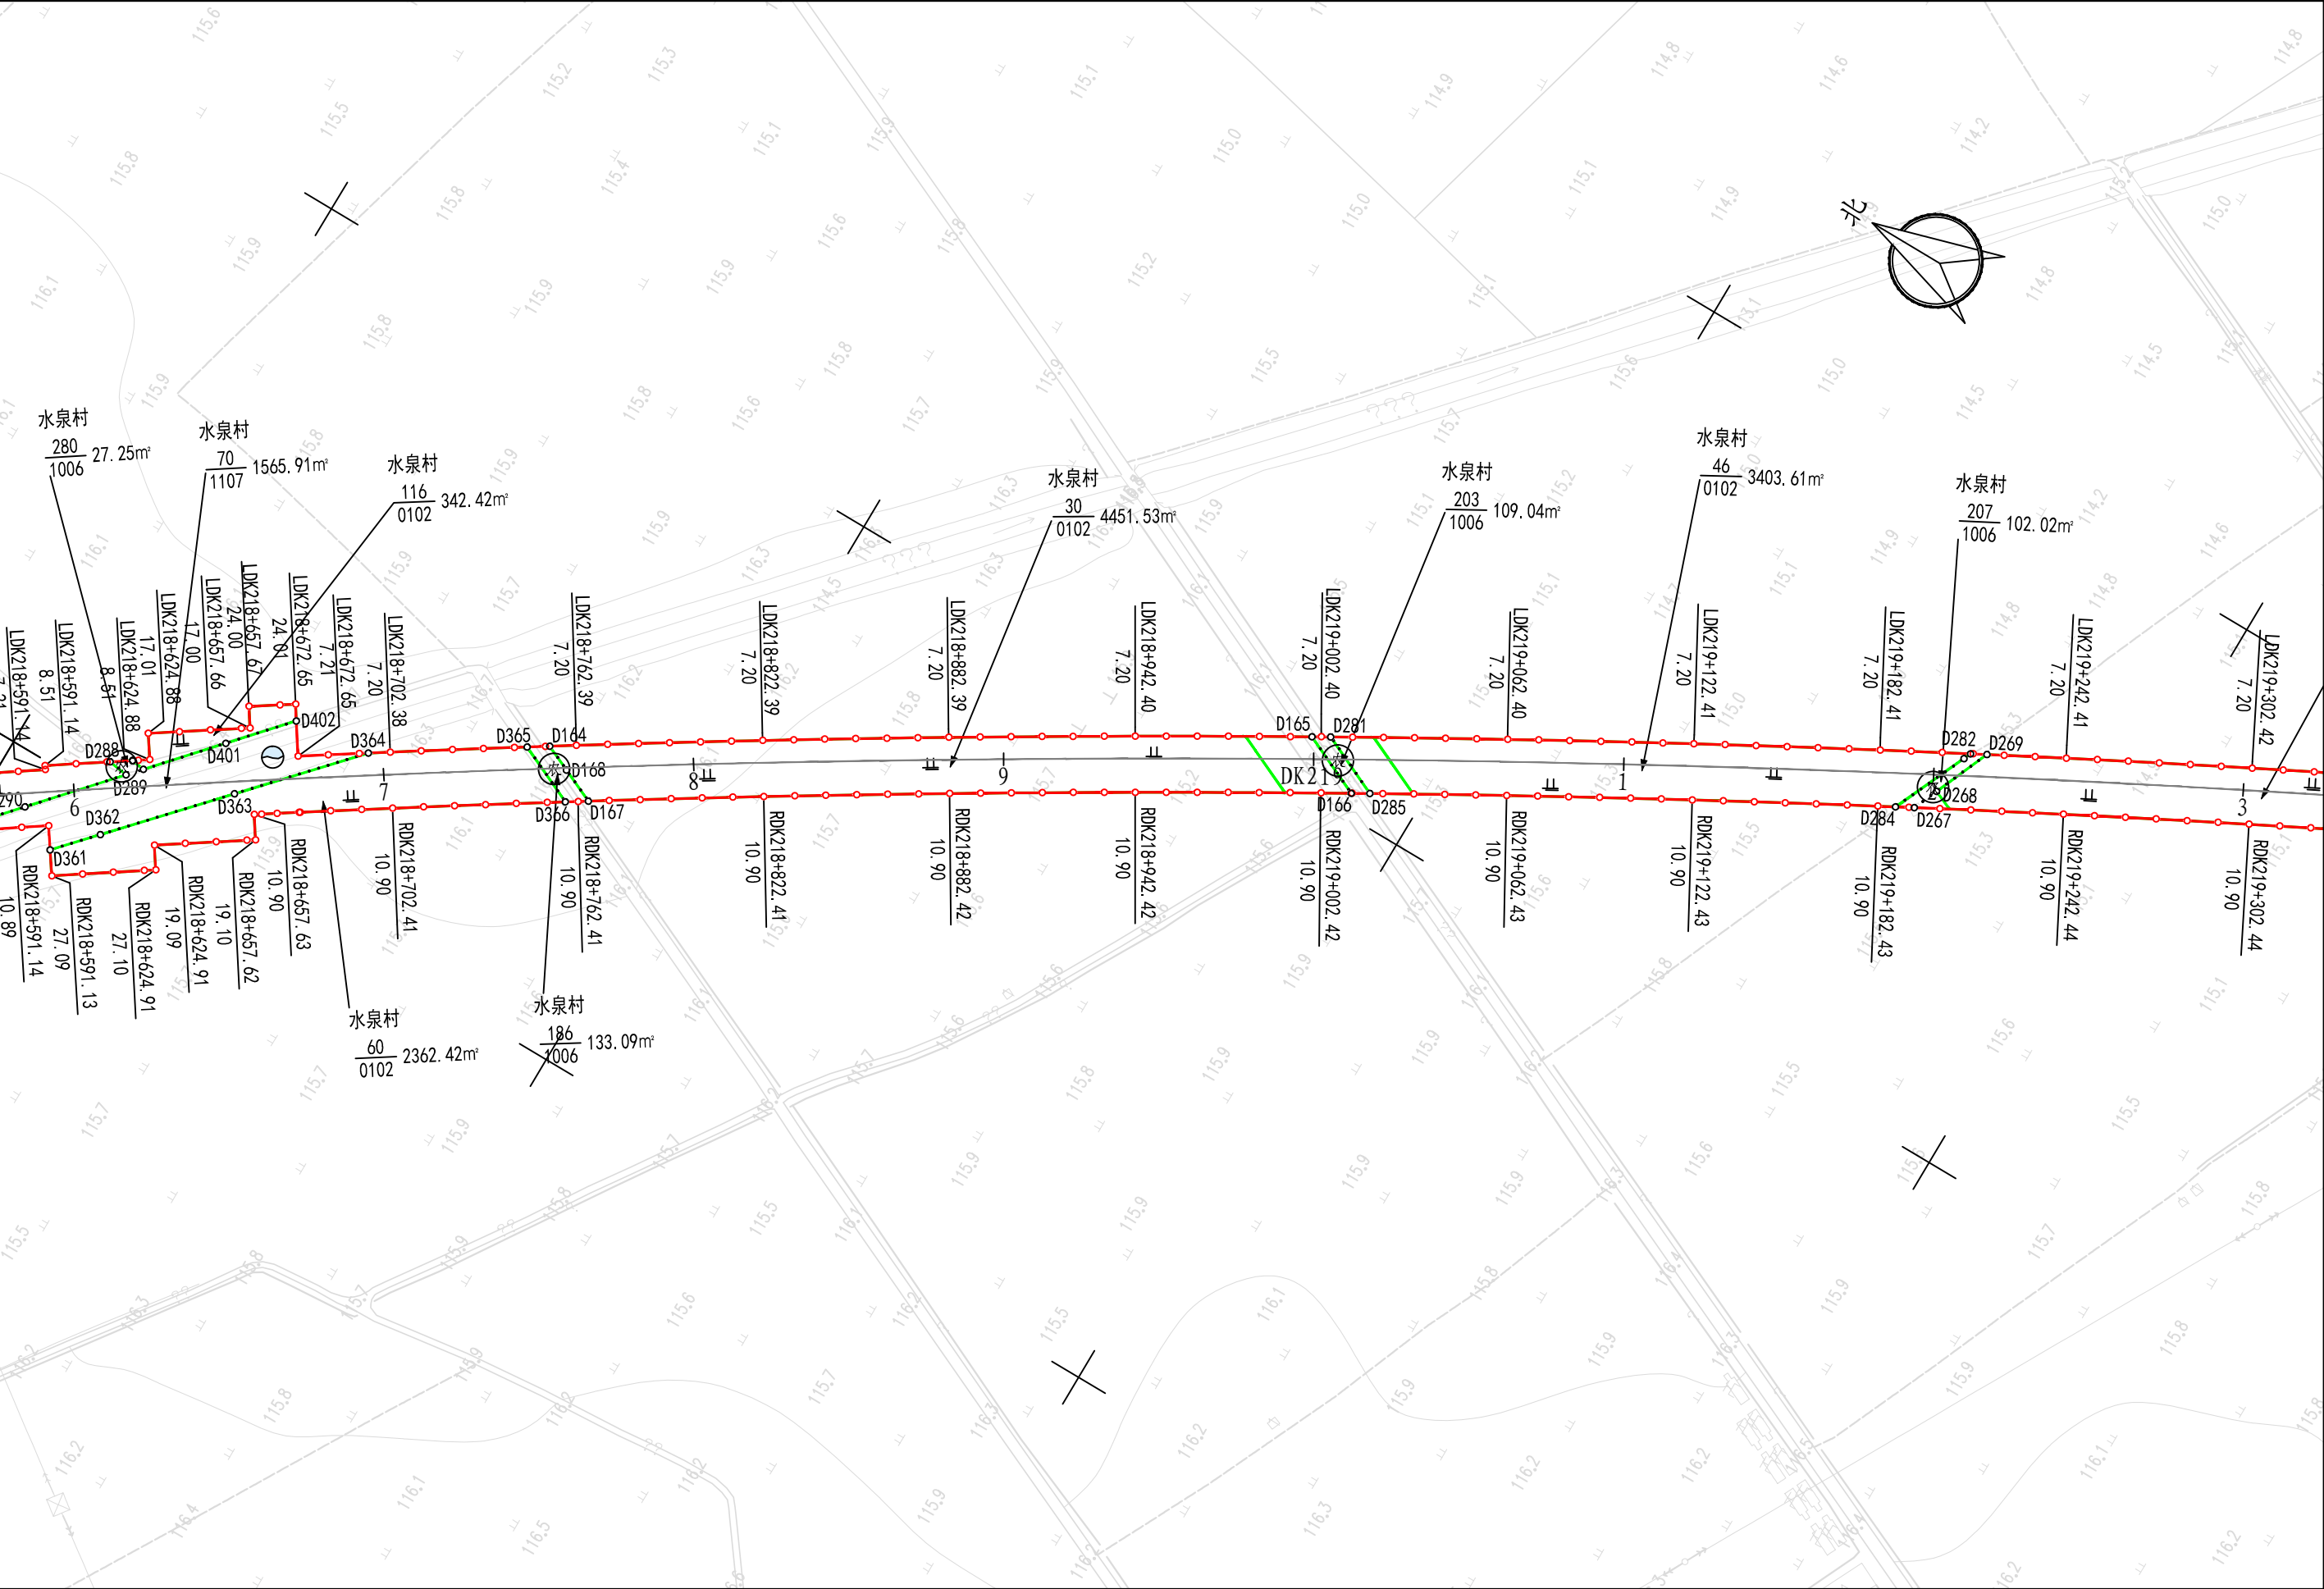


河南省国土空间调查规划院	新建焦作至平顶山铁路工程建设用地(宝丰县段)	比例尺	1:2000	制图	李春香	复核	王振中	审核	贺来喜	图号	23	日期	2025年11月
--------------	------------------------	-----	--------	----	-----	----	-----	----	-----	----	----	----	----------

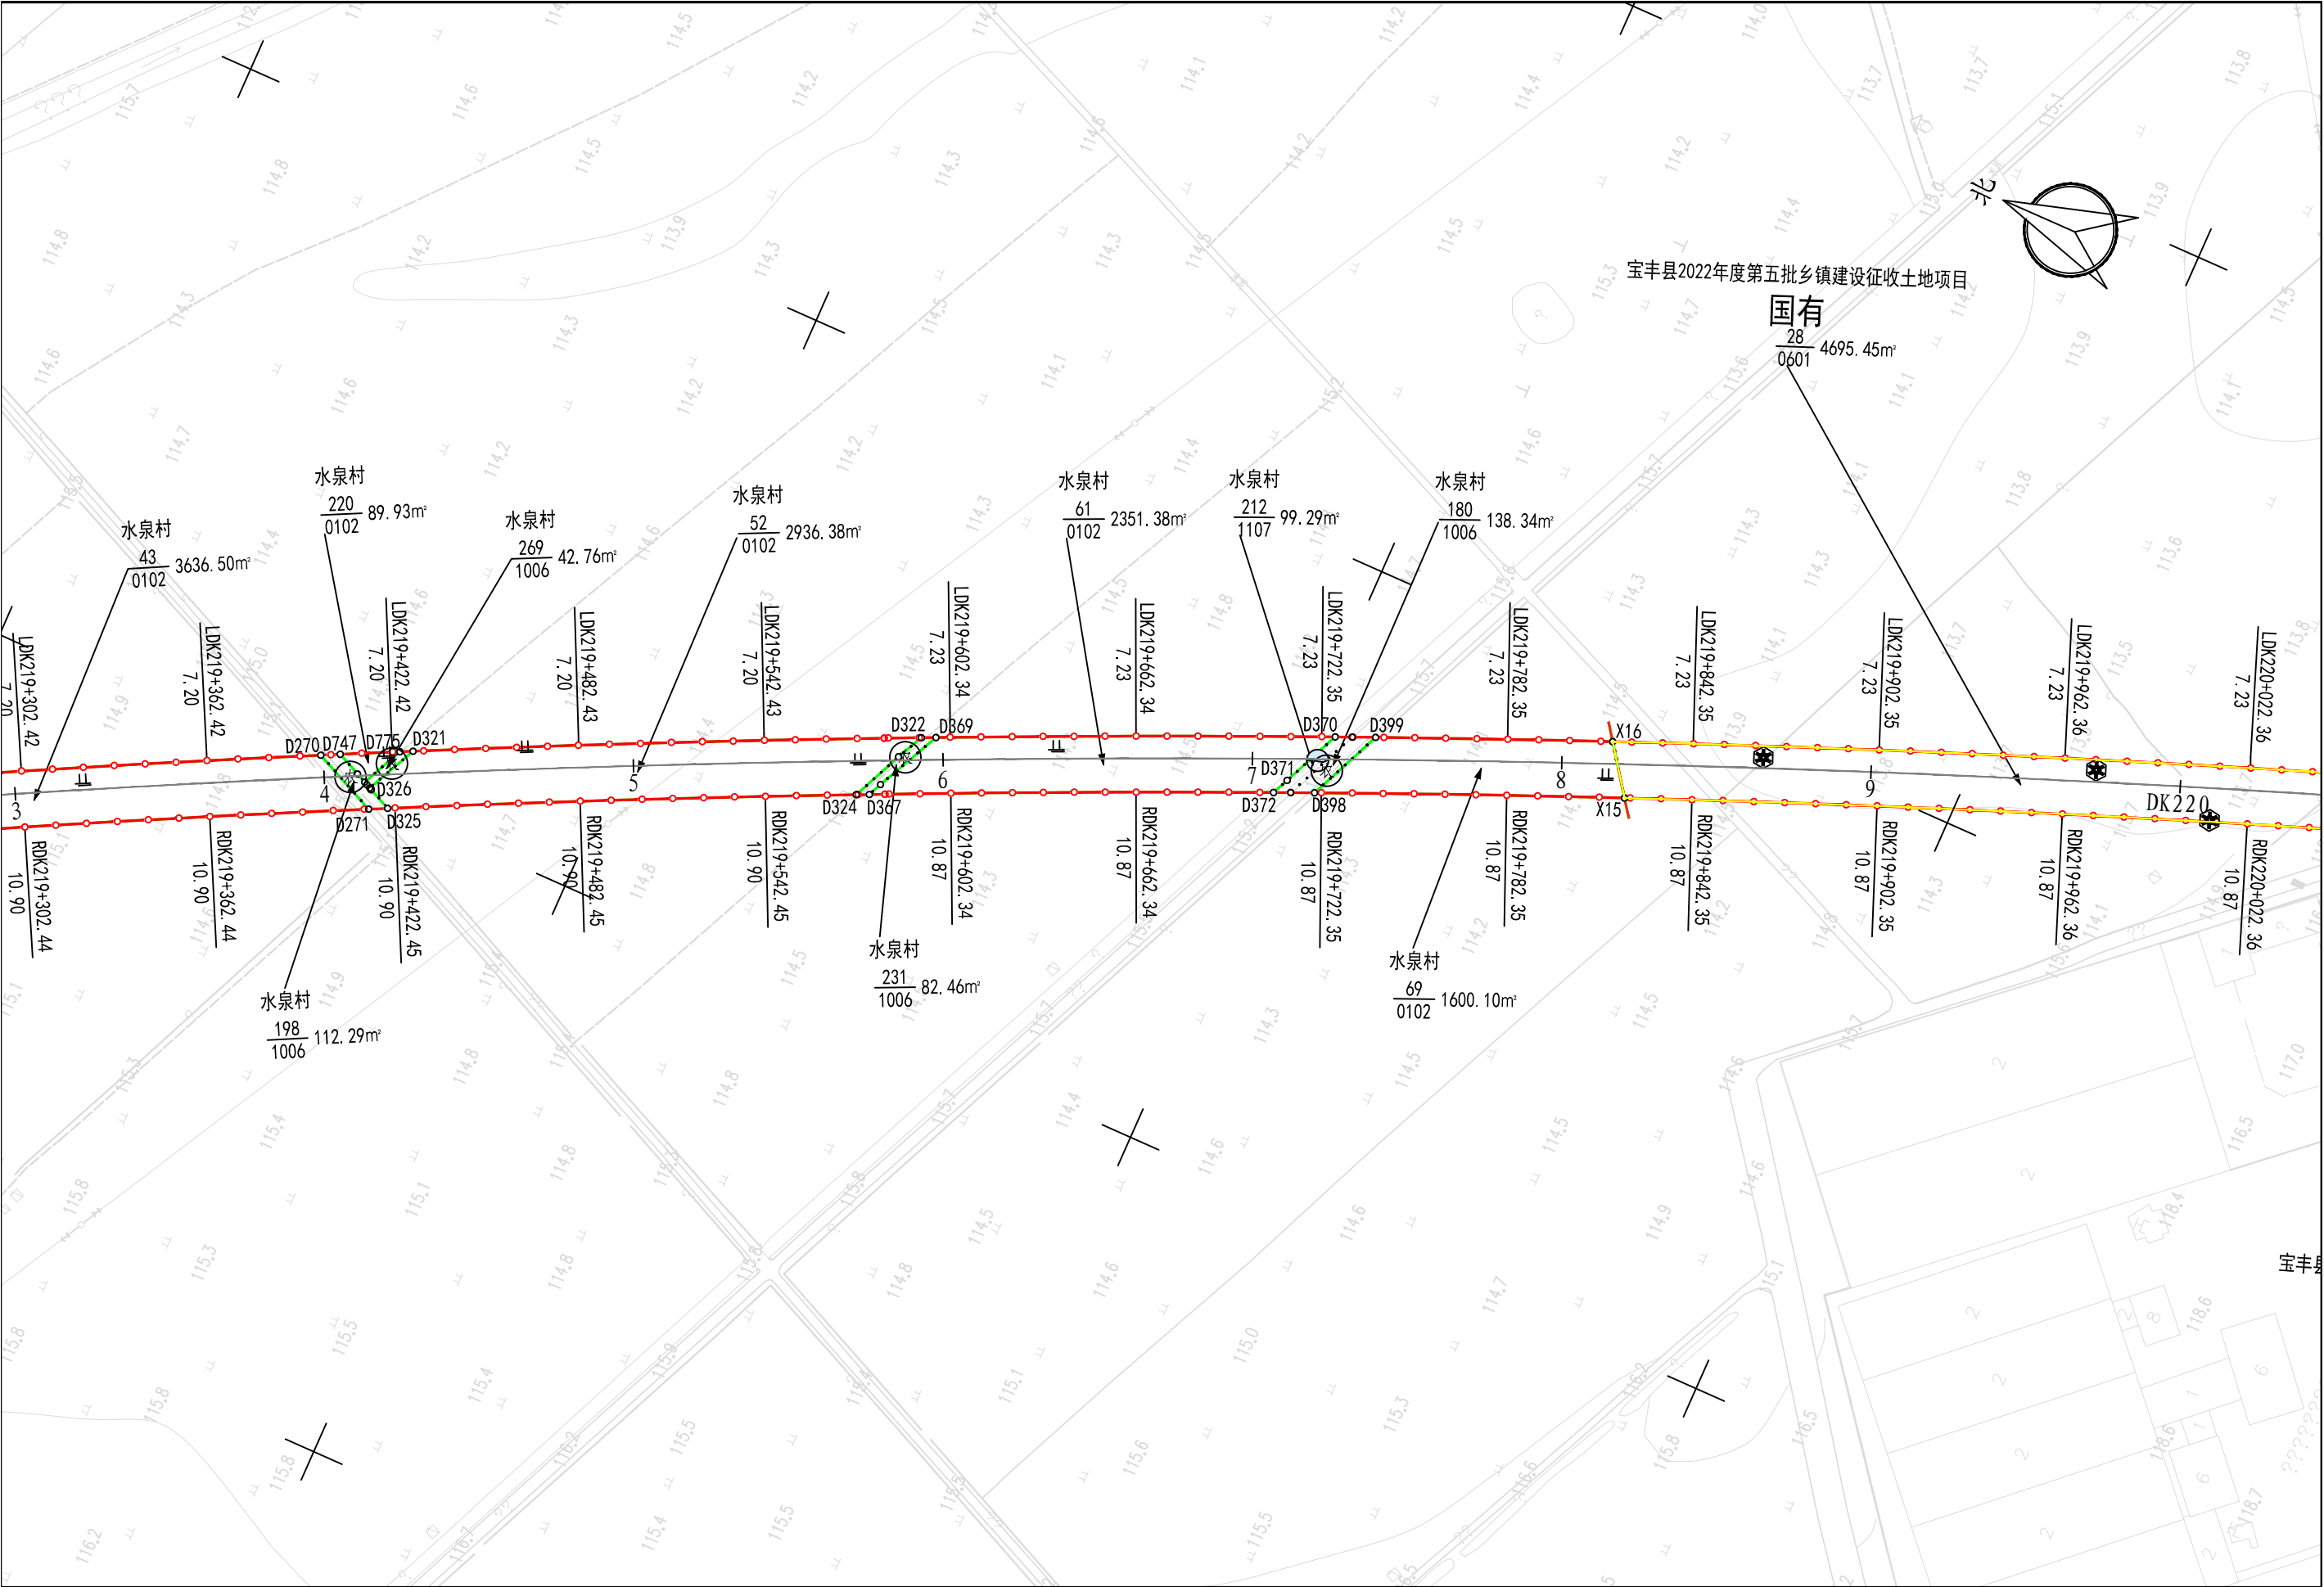

河南省国土空间调查规划院	新建焦作至平顶山铁路工程建设用地(宝丰县段)	比例尺	1:2000	制图	李春香	复核	王振中	审核	贺来喜	图号	24	日期	2025年11月
--------------	------------------------	-----	--------	----	-----	----	-----	----	-----	----	----	----	----------

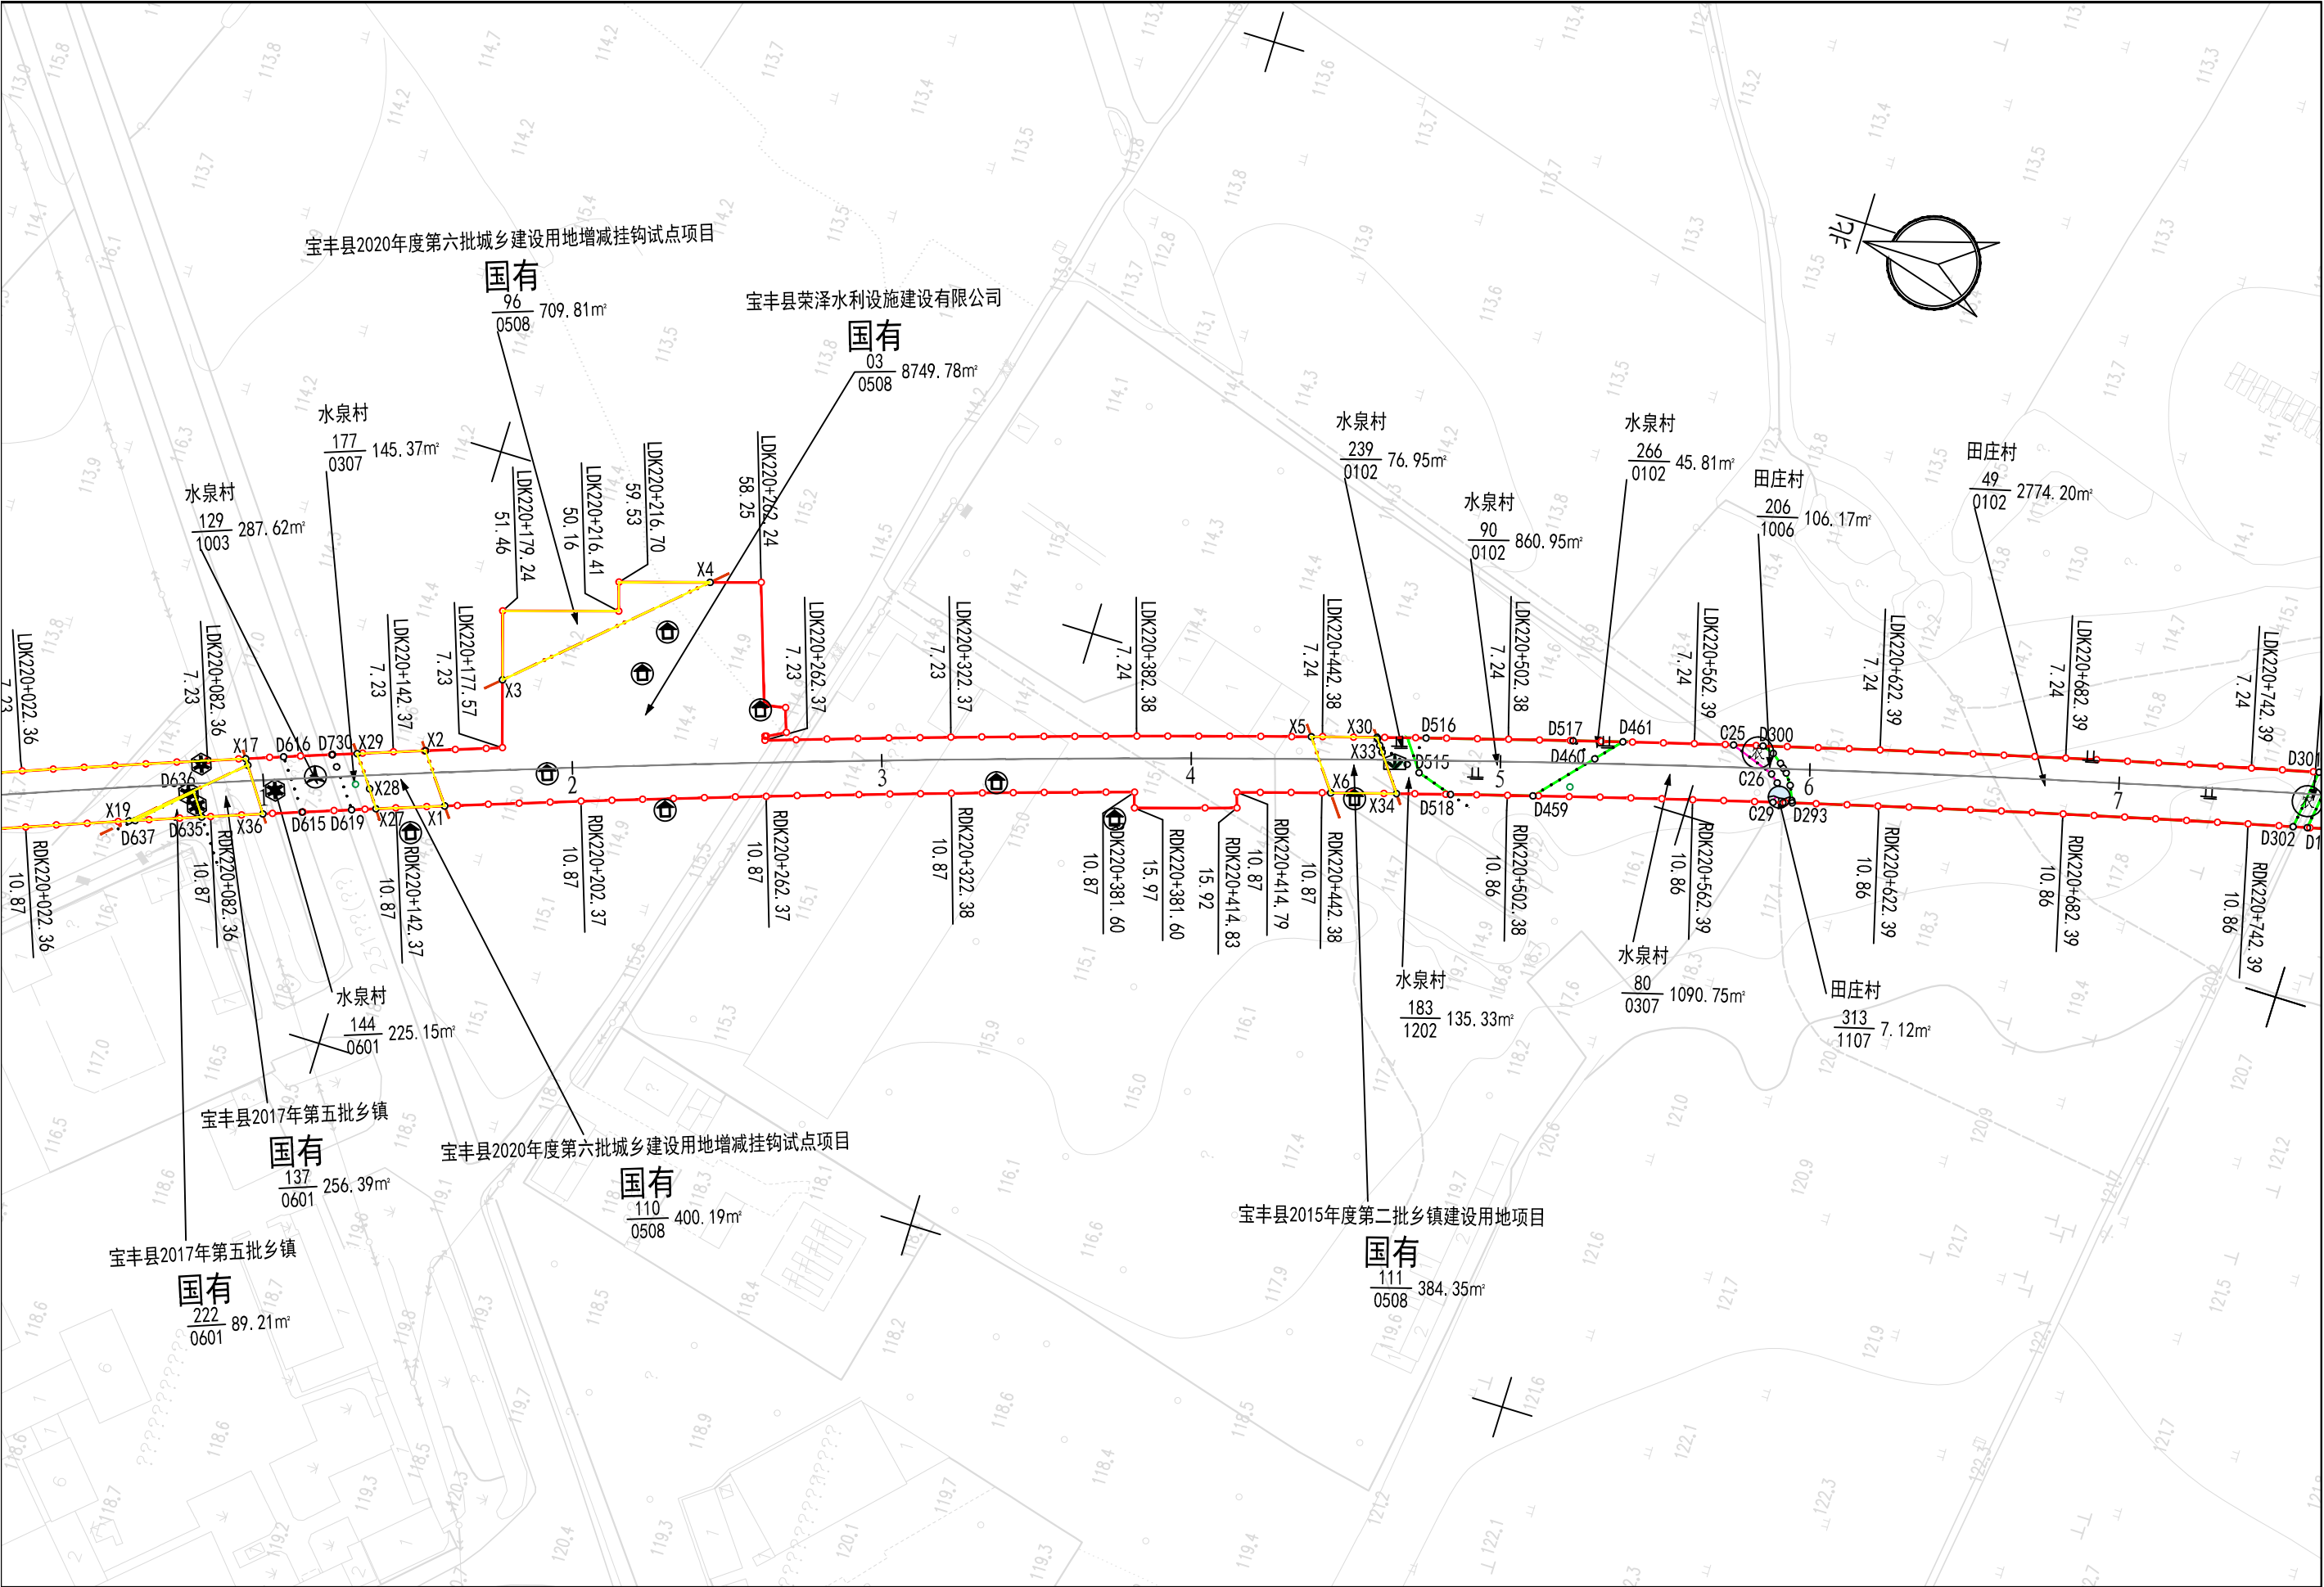


河南省国土空间调查规划院	新建焦作至平顶山铁路工程建设用地(宝丰县段)	比例尺	1:2000	制图	李春香	复核	王振中	审核	贺来喜	图号	25	日期	2025年11月
--------------	------------------------	-----	--------	----	-----	----	-----	----	-----	----	----	----	----------

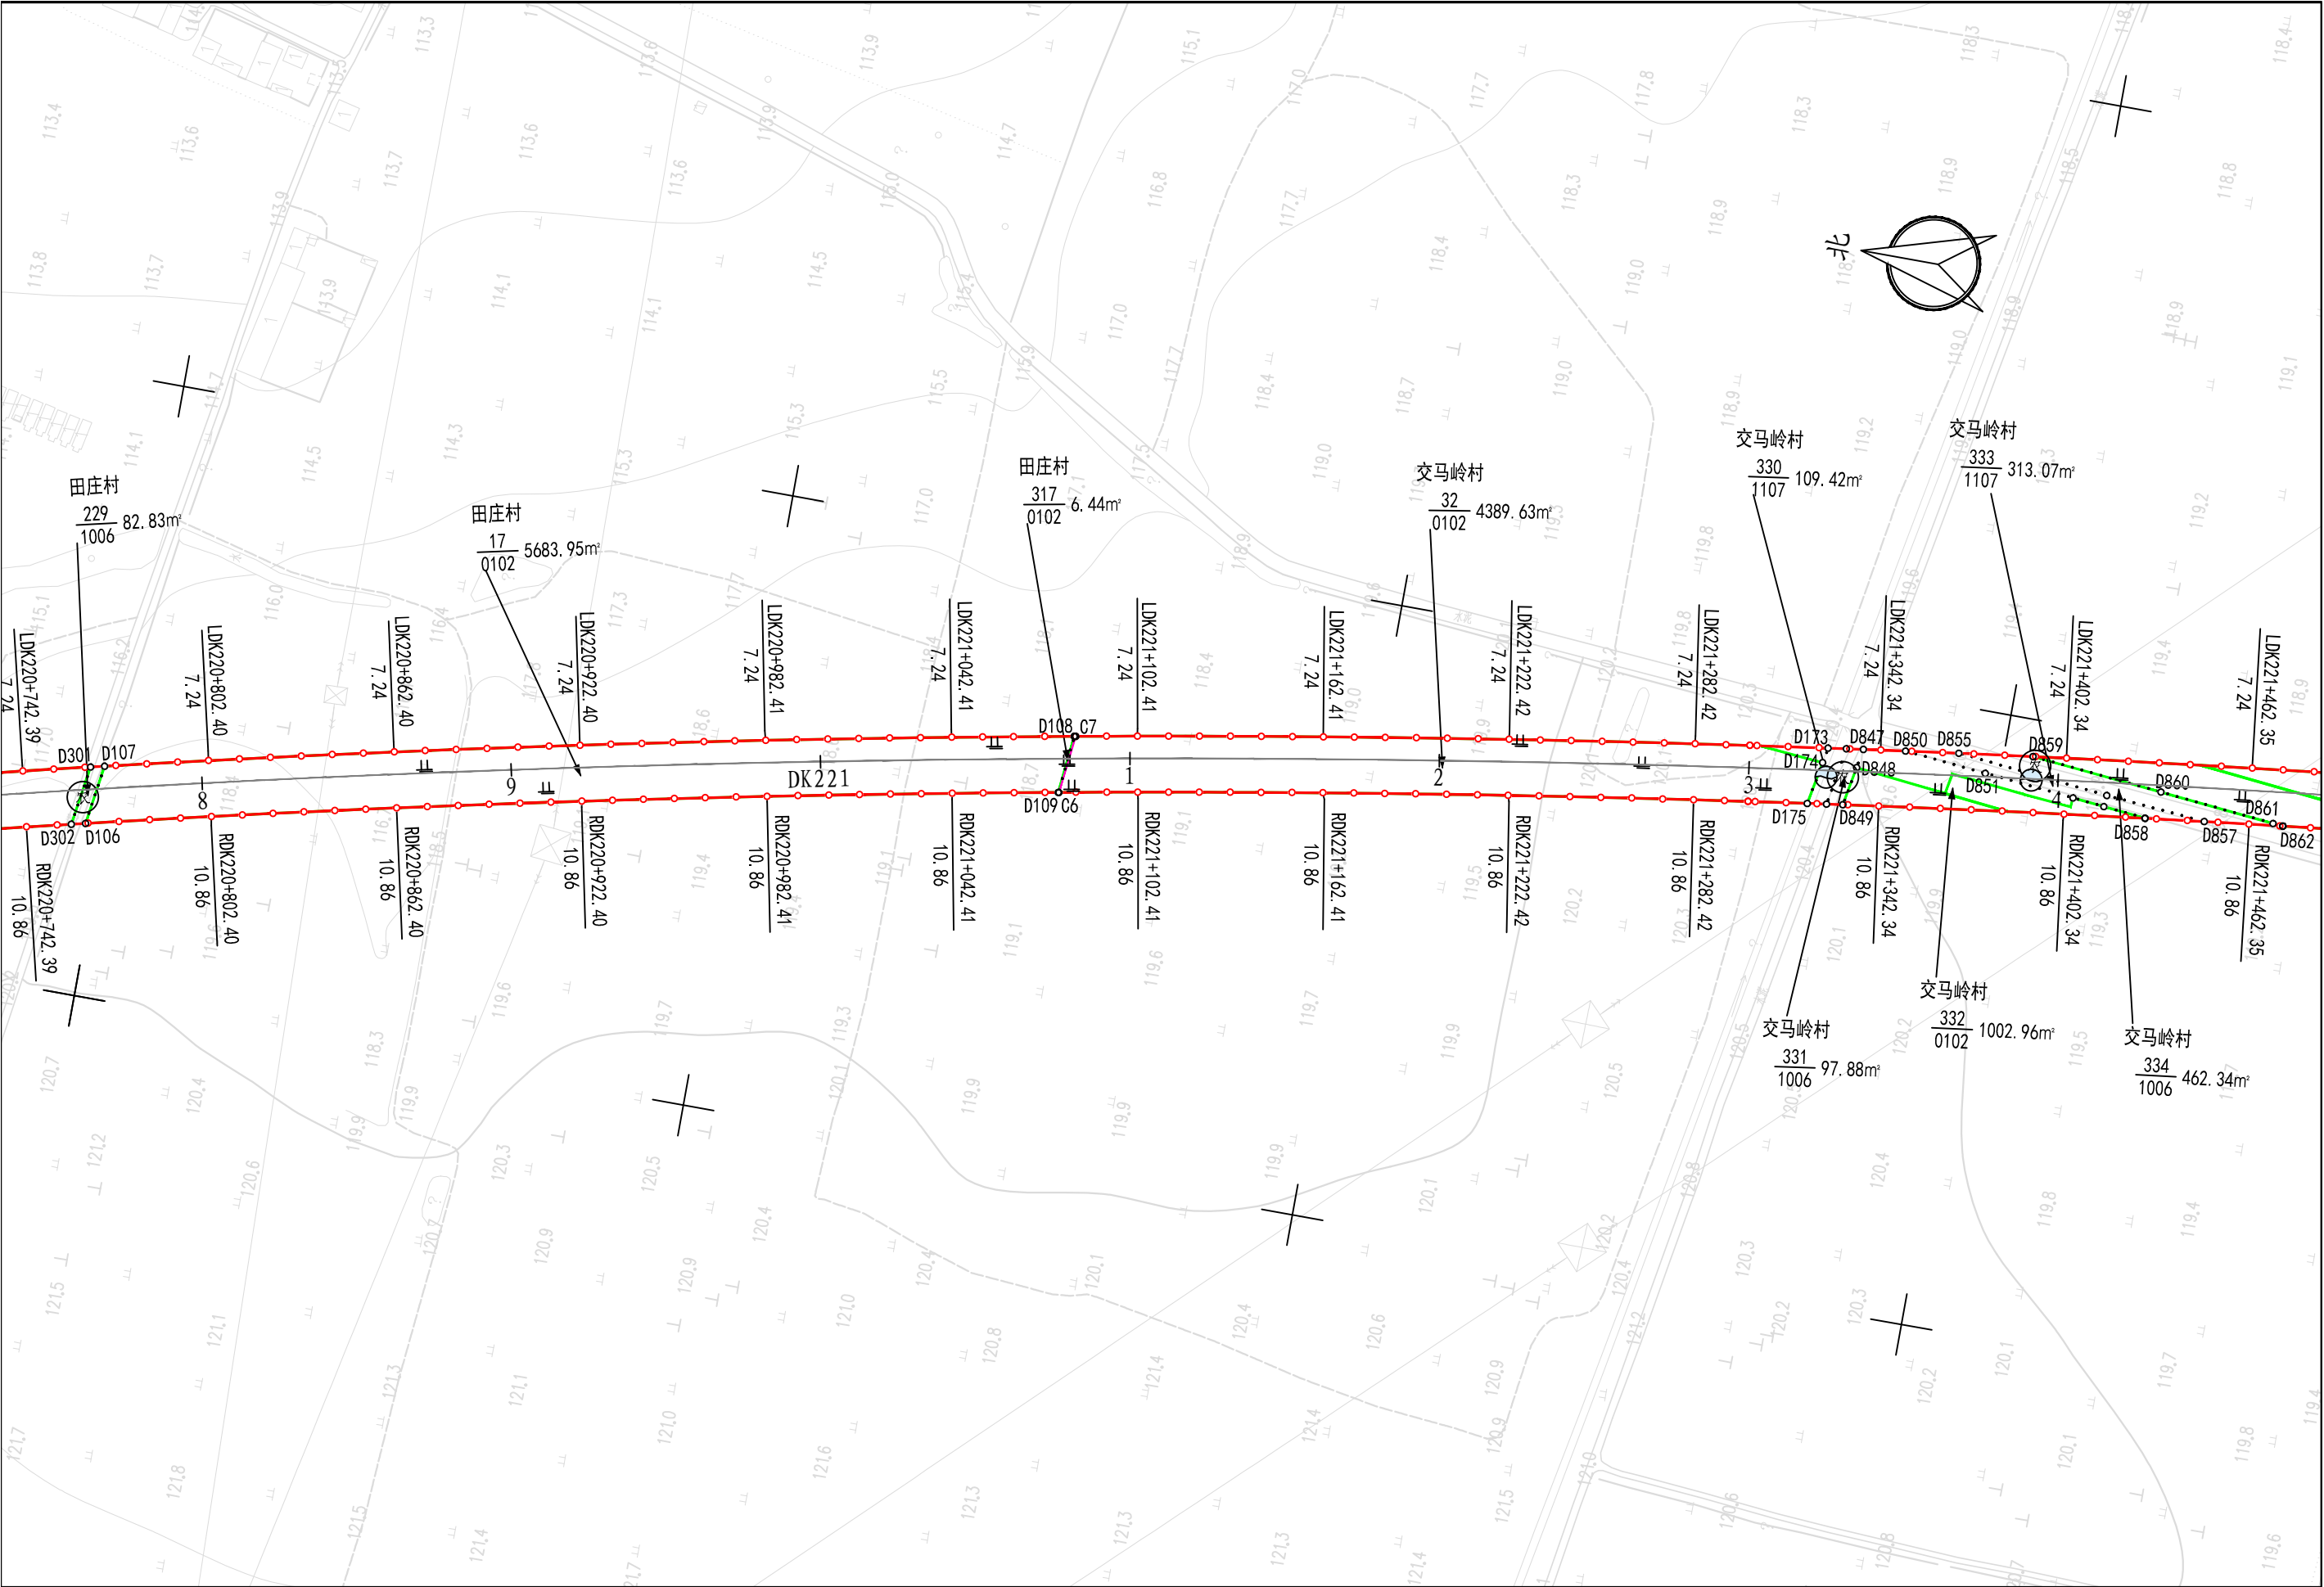


河南省国土空间调查规划院	新建焦作至平顶山铁路工程建设用地(宝丰县段)	比例尺	1:2000	制图	李春香	复核	王振中	审核	贺来喜	图号	26	日期	2025年11月
--------------	------------------------	-----	--------	----	-----	----	-----	----	-----	----	----	----	----------




河南省国土空间调查规划院	新建焦作至平顶山铁路工程建设用地(宝丰县段)	比例尺	1:2000	制图	李春香	复核	王振中	审核	贺来喜	图号	27	日期	2025年11月
--------------	------------------------	-----	--------	----	-----	----	-----	----	-----	----	----	----	----------

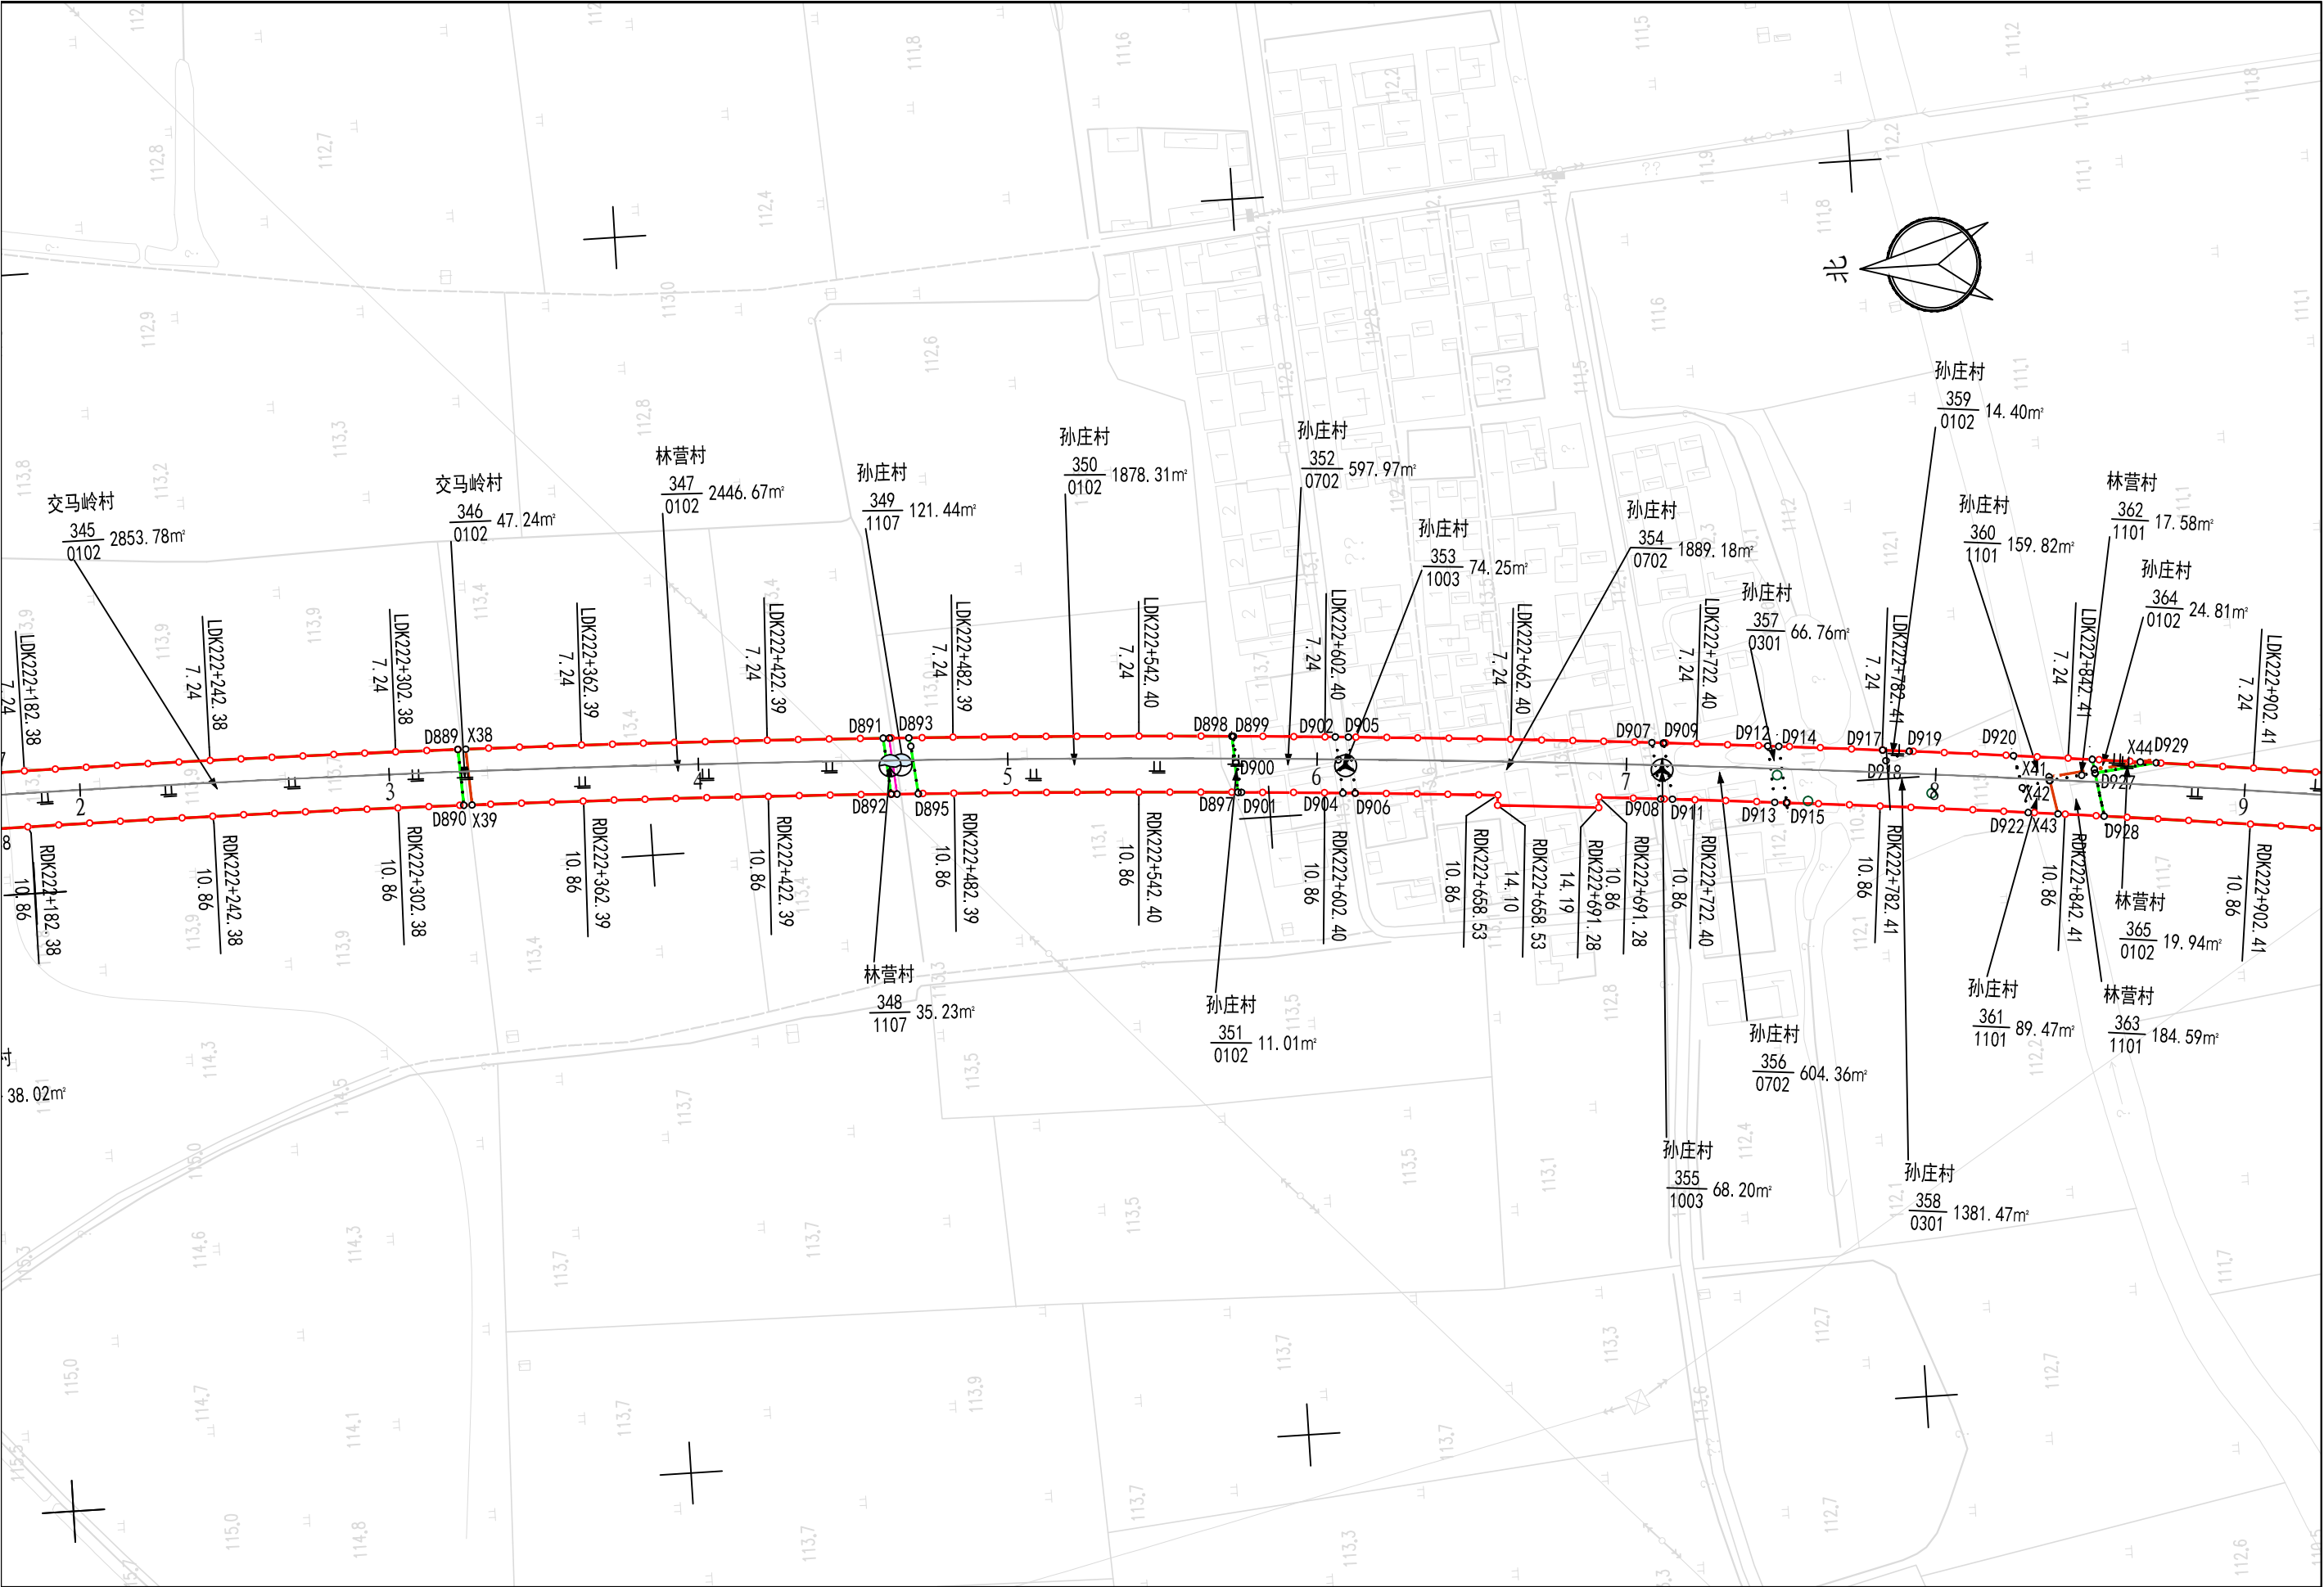


河南省国土空间调查规划院	新建焦作至平顶山铁路工程建设用地(宝丰县段)	比例尺	1:2000	制图	李春香	复核	王振中	审核	贺来喜	图号	28	日期	2025年11月
--------------	------------------------	-----	--------	----	-----	----	-----	----	-----	----	----	----	----------

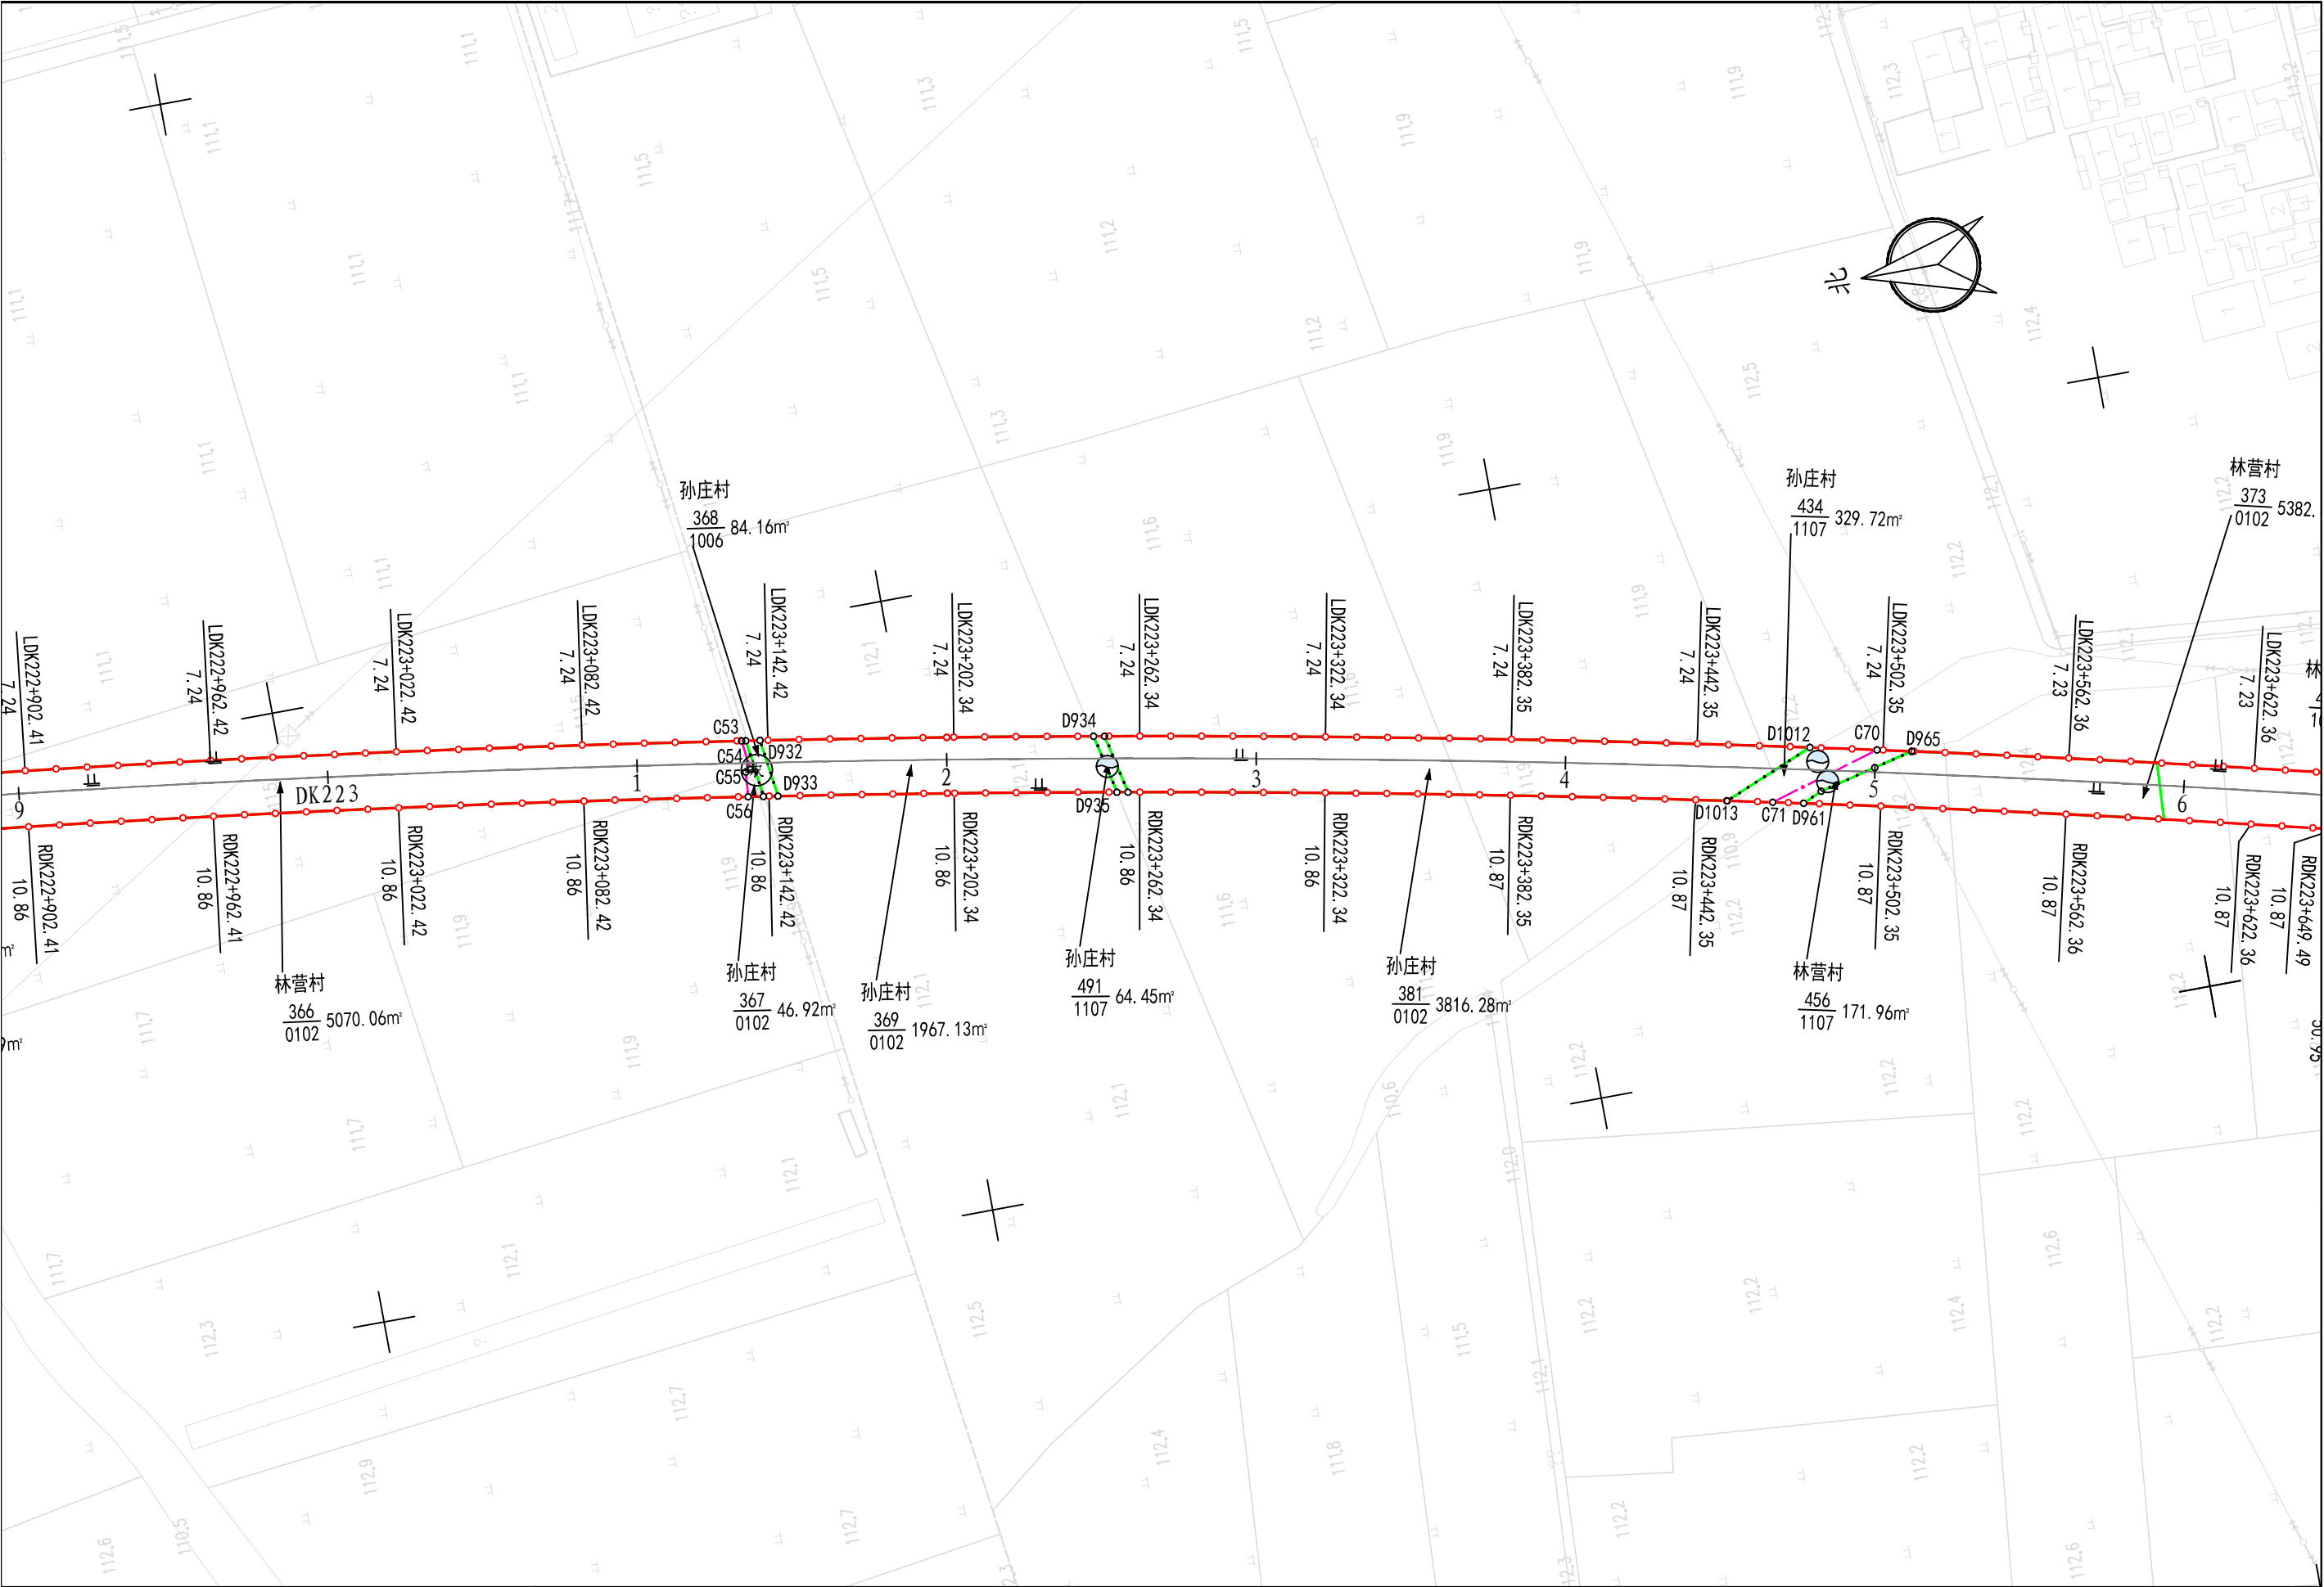



河南省国土空间调查规划院	新建焦作至平顶山铁路工程建设用地(宝丰县段)	比例尺	1:2000	制图	李春香	复核	王振中	审核	贺来喜	图号	29	日期	2025年11月
--------------	------------------------	-----	--------	----	-----	----	-----	----	-----	----	----	----	----------

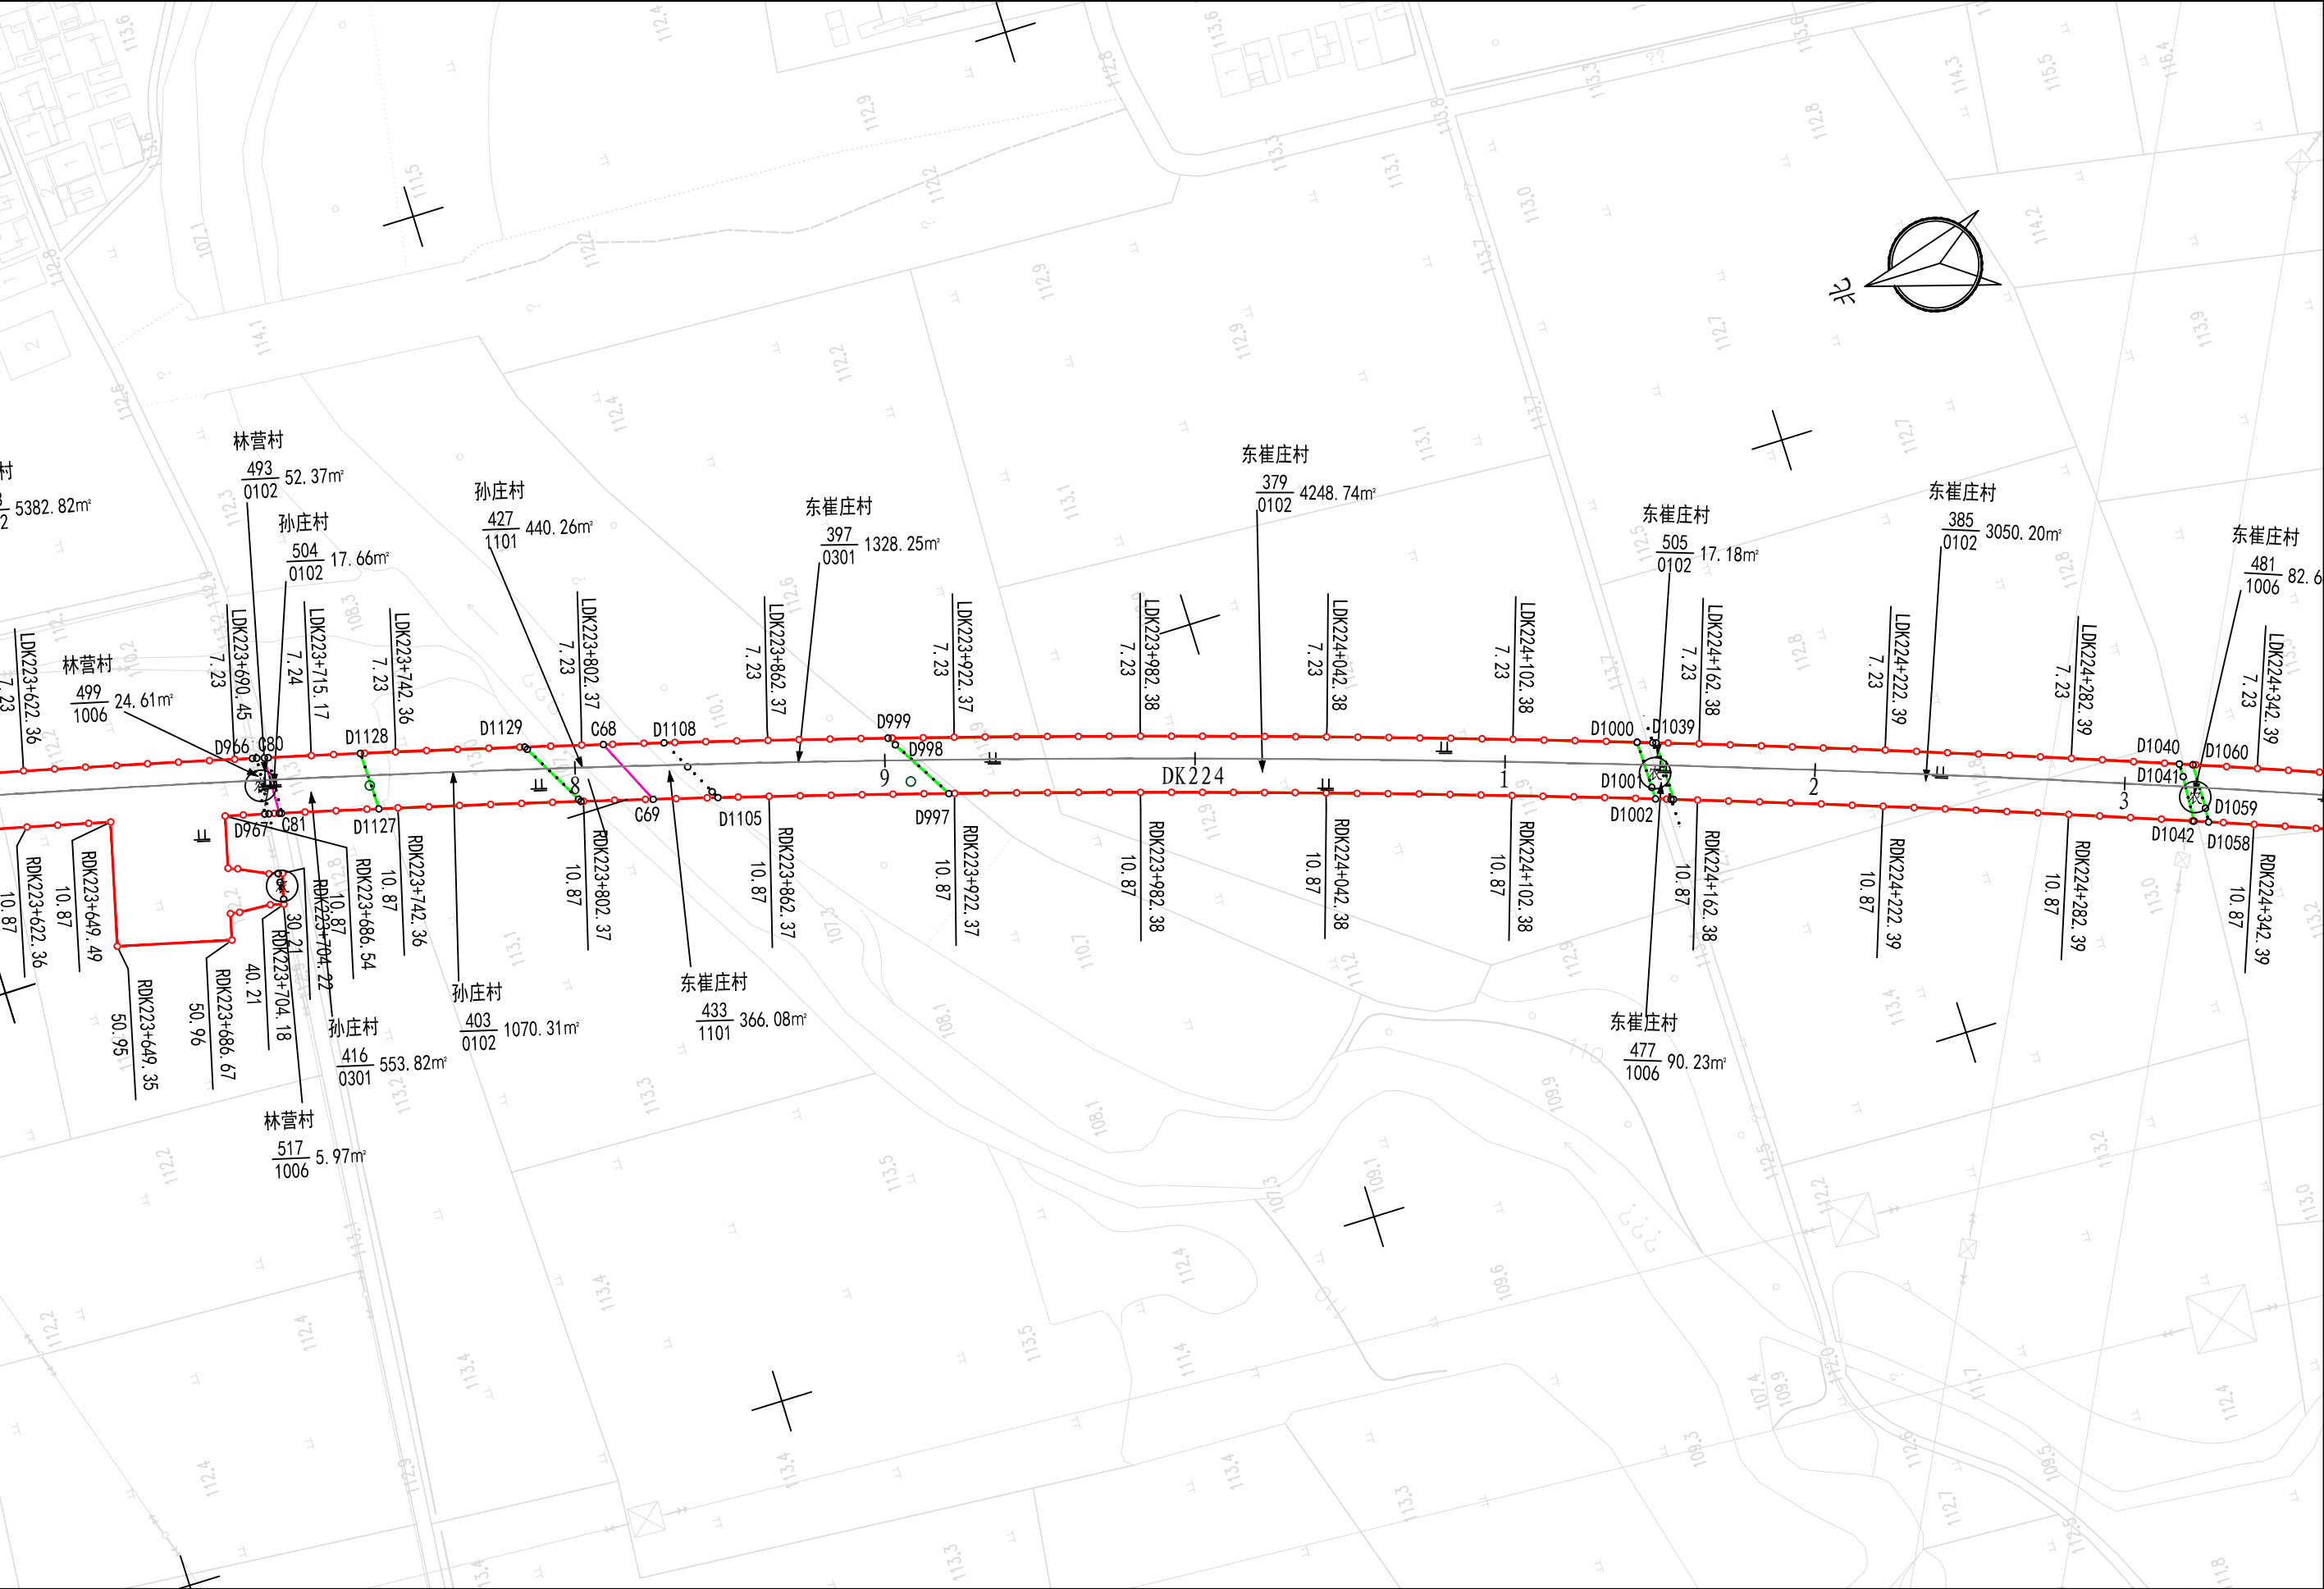


河南省国土空间调查规划院	新建焦作至平顶山铁路工程建设用地(宝丰县段)	比例尺	1:2000	制图	李春香	复核	王振中	审核	贺来喜	图号	30	日期	2025年11月
--------------	------------------------	-----	--------	----	-----	----	-----	----	-----	----	----	----	----------

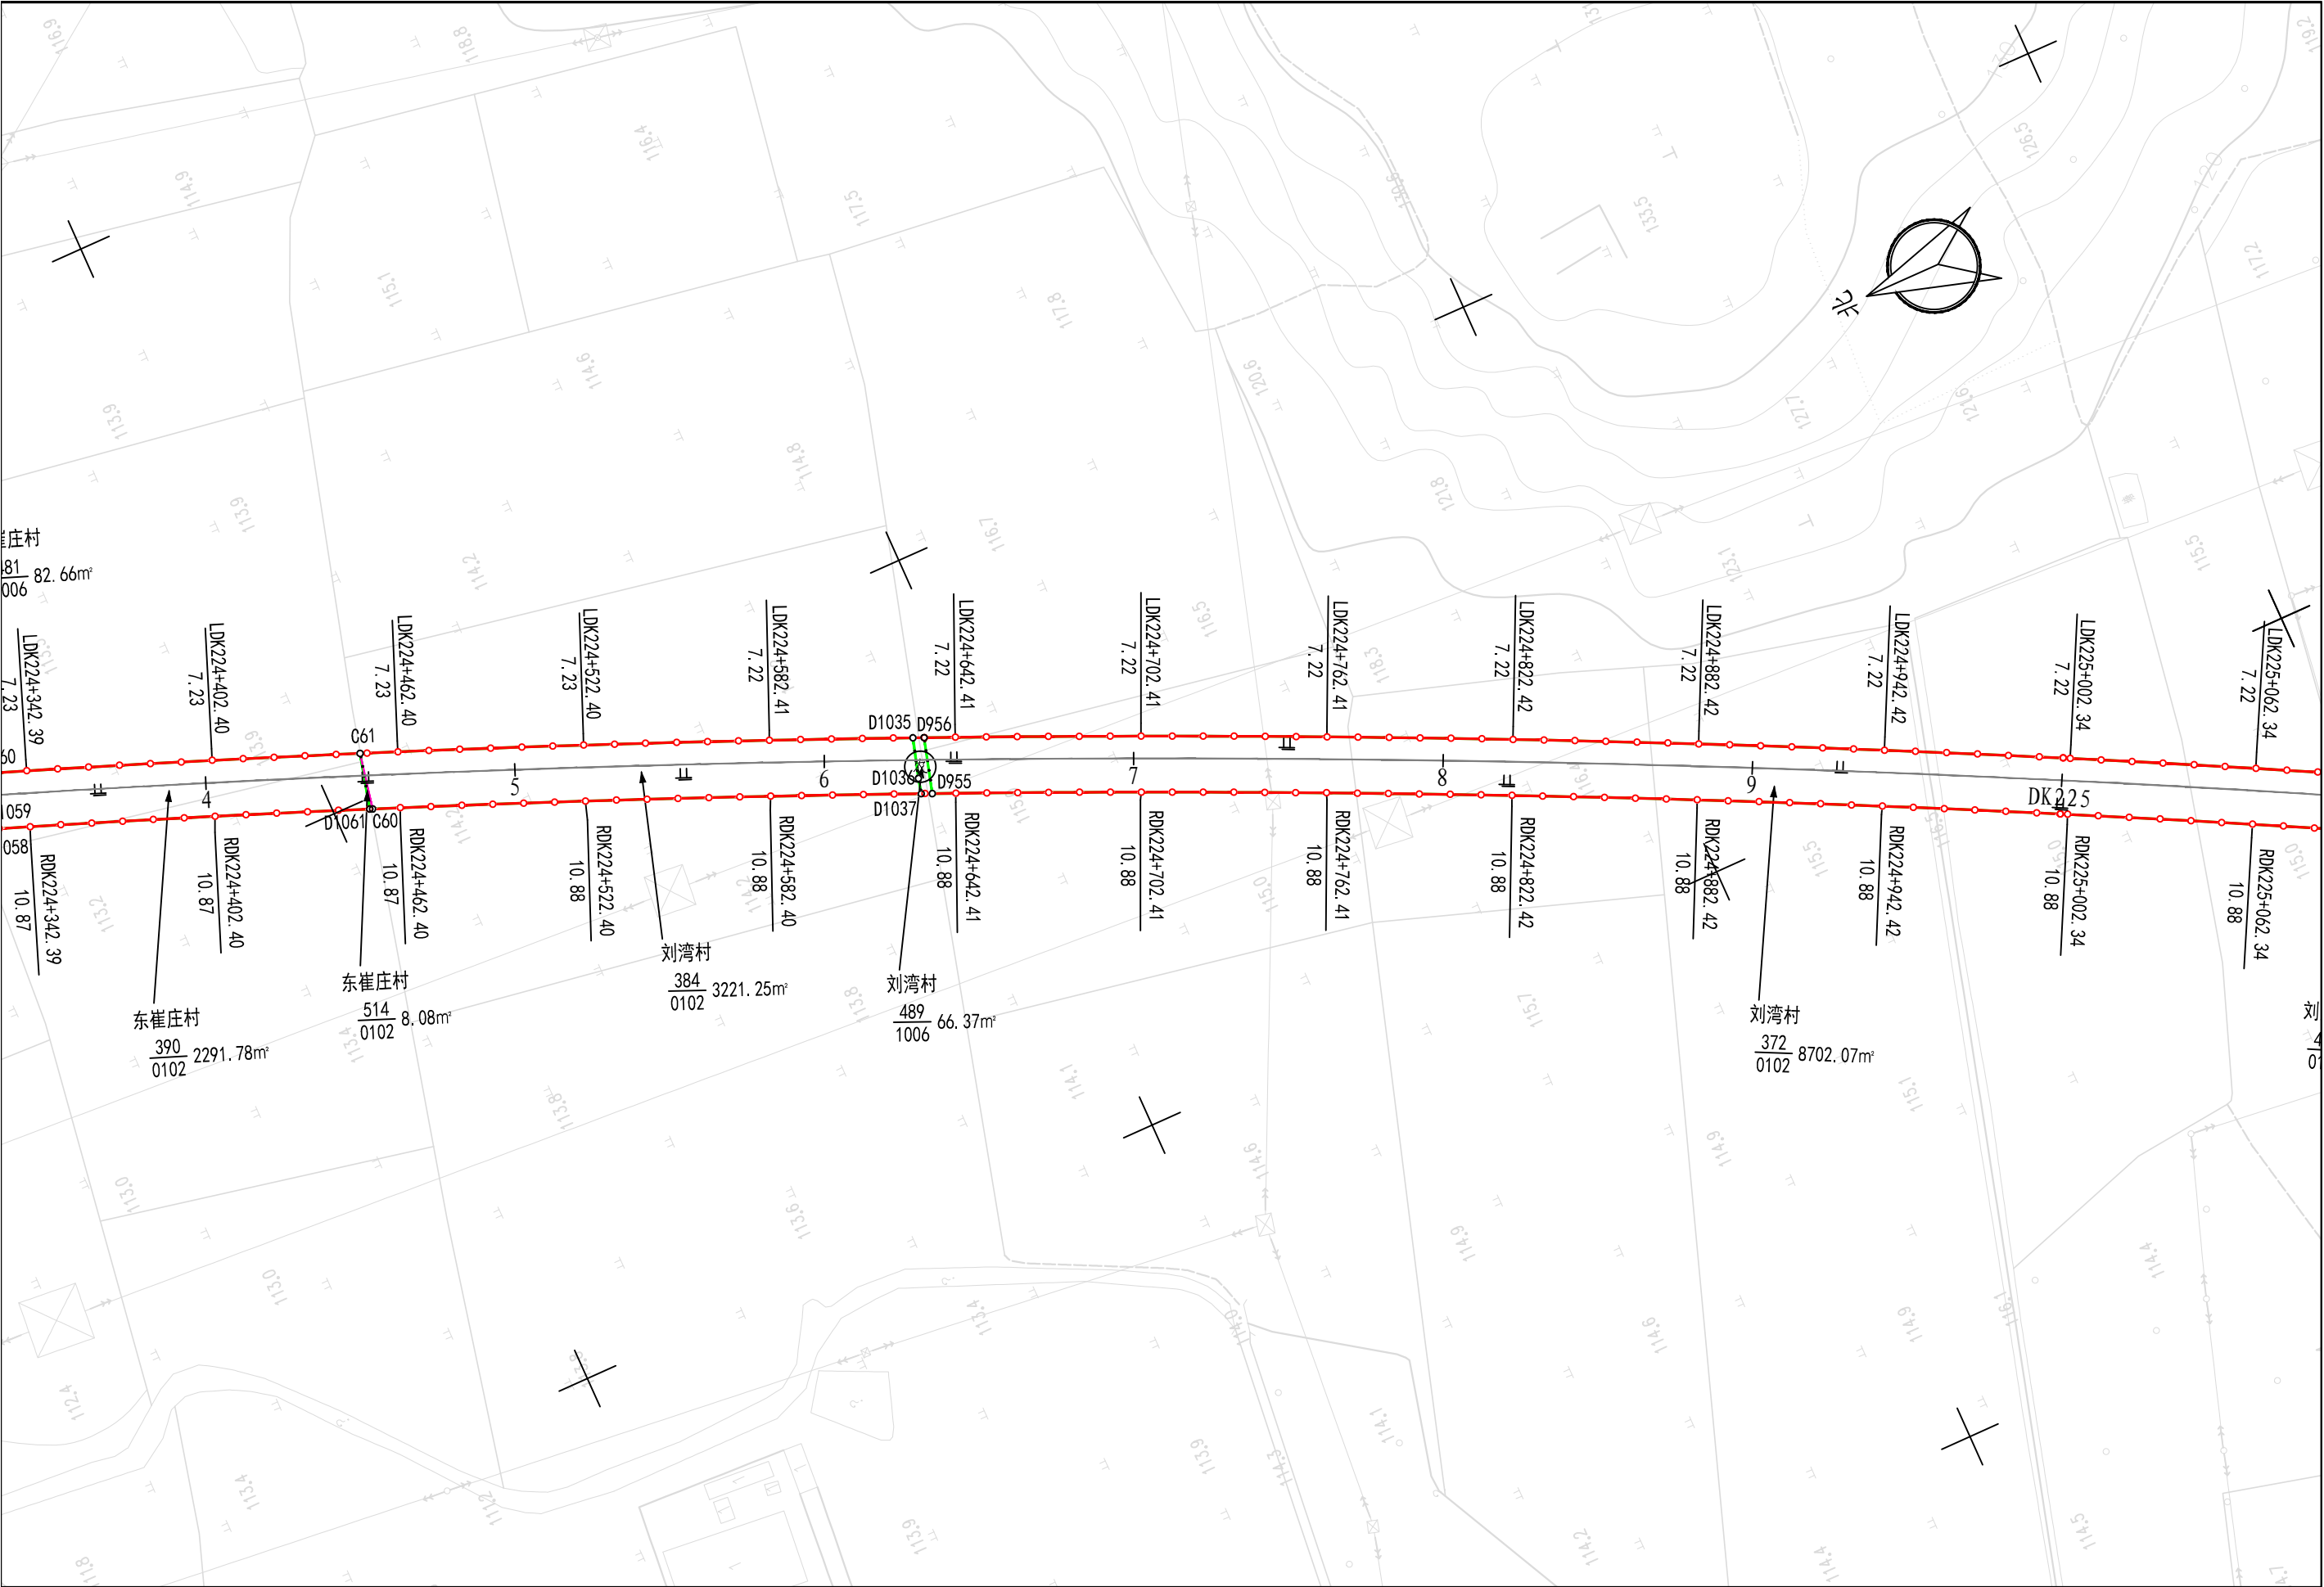


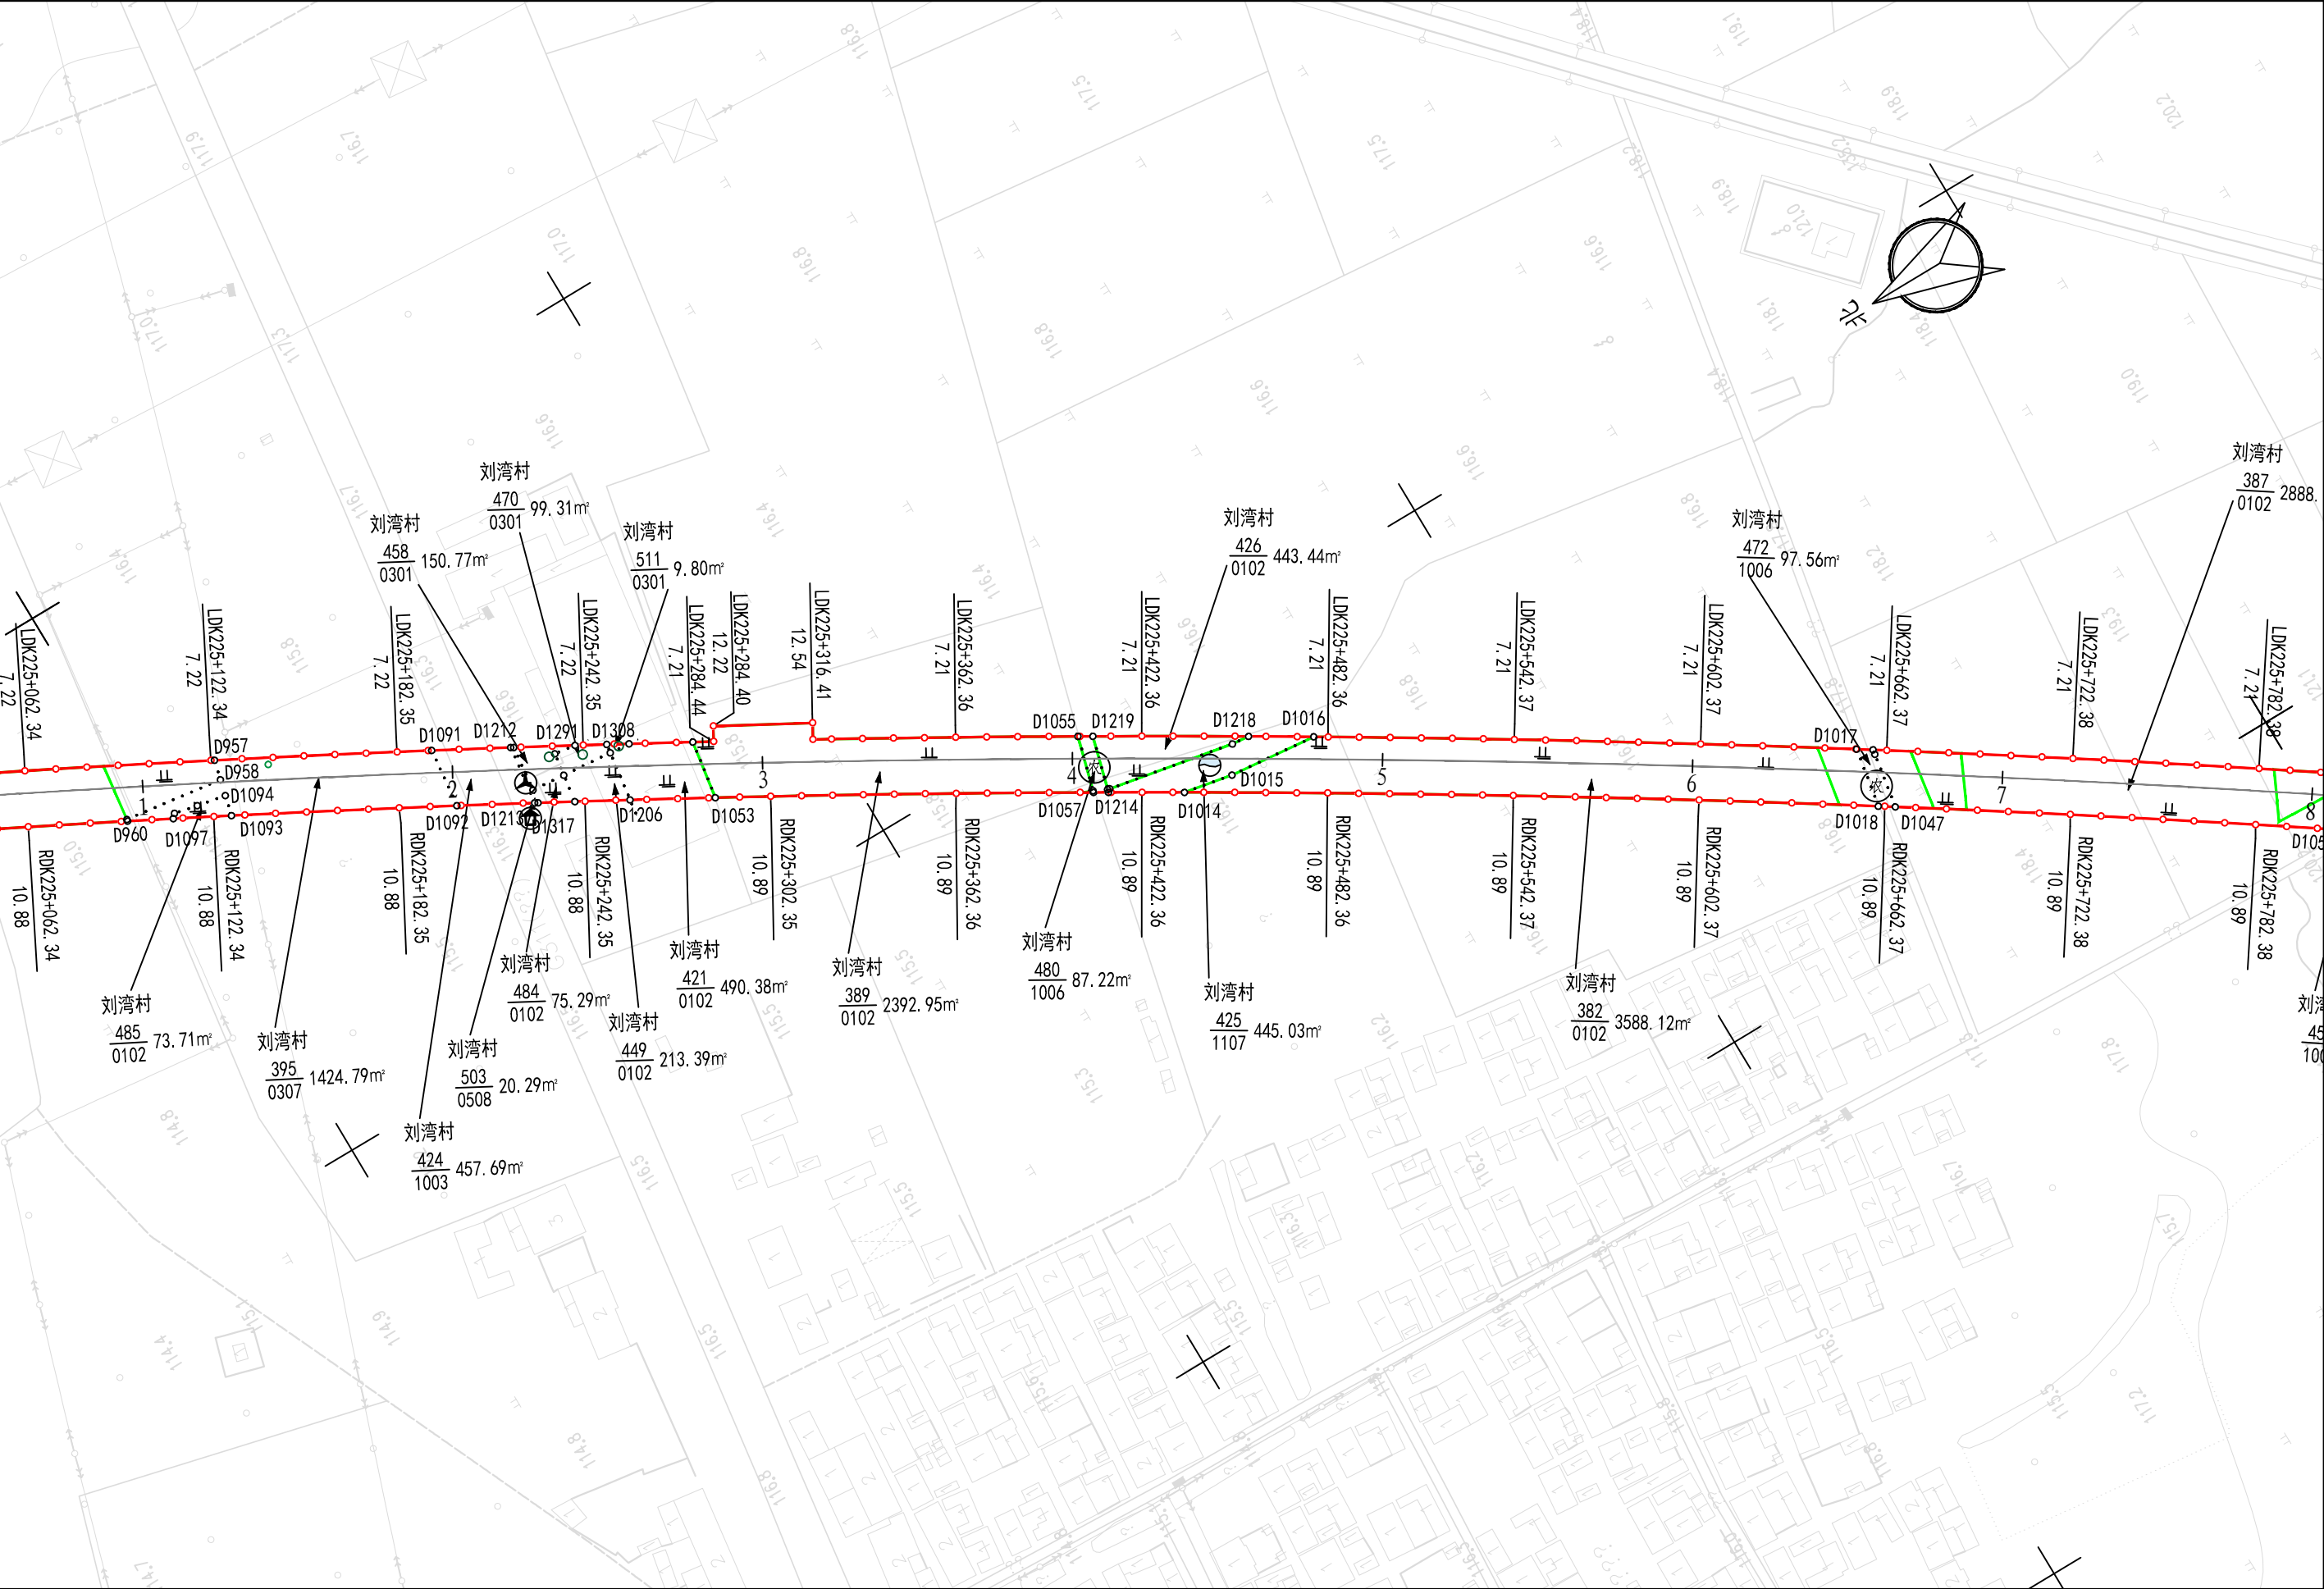

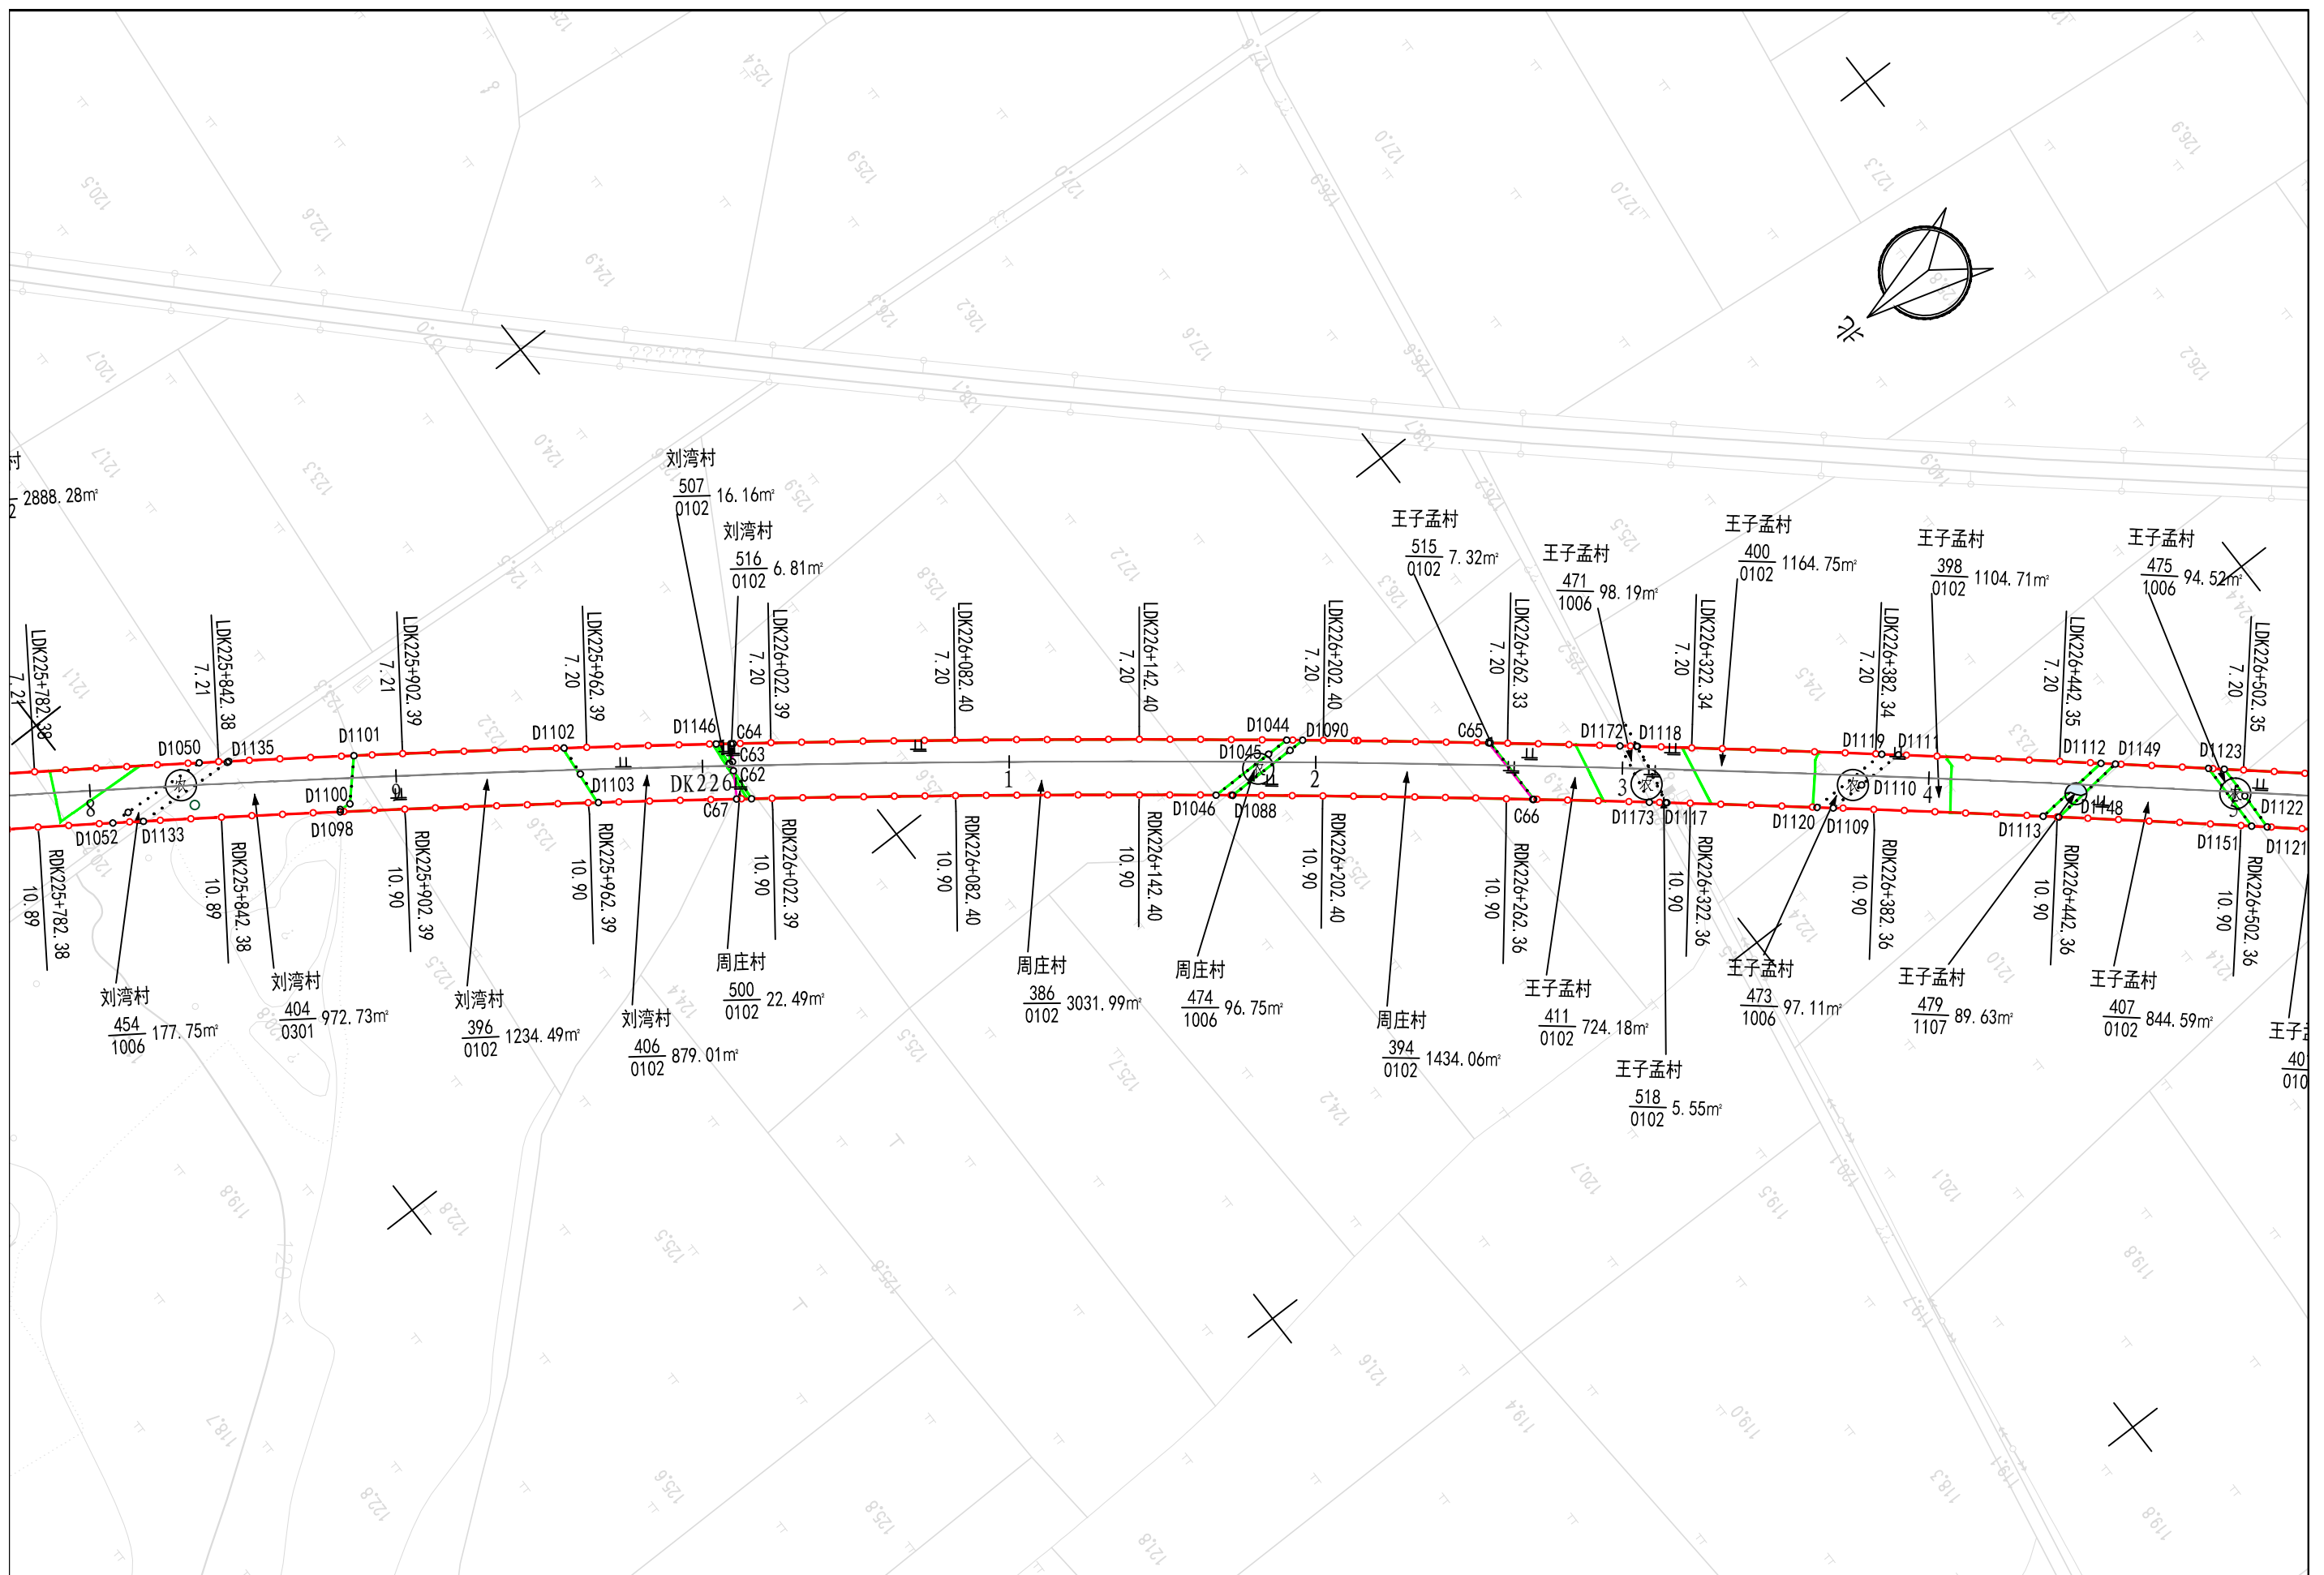


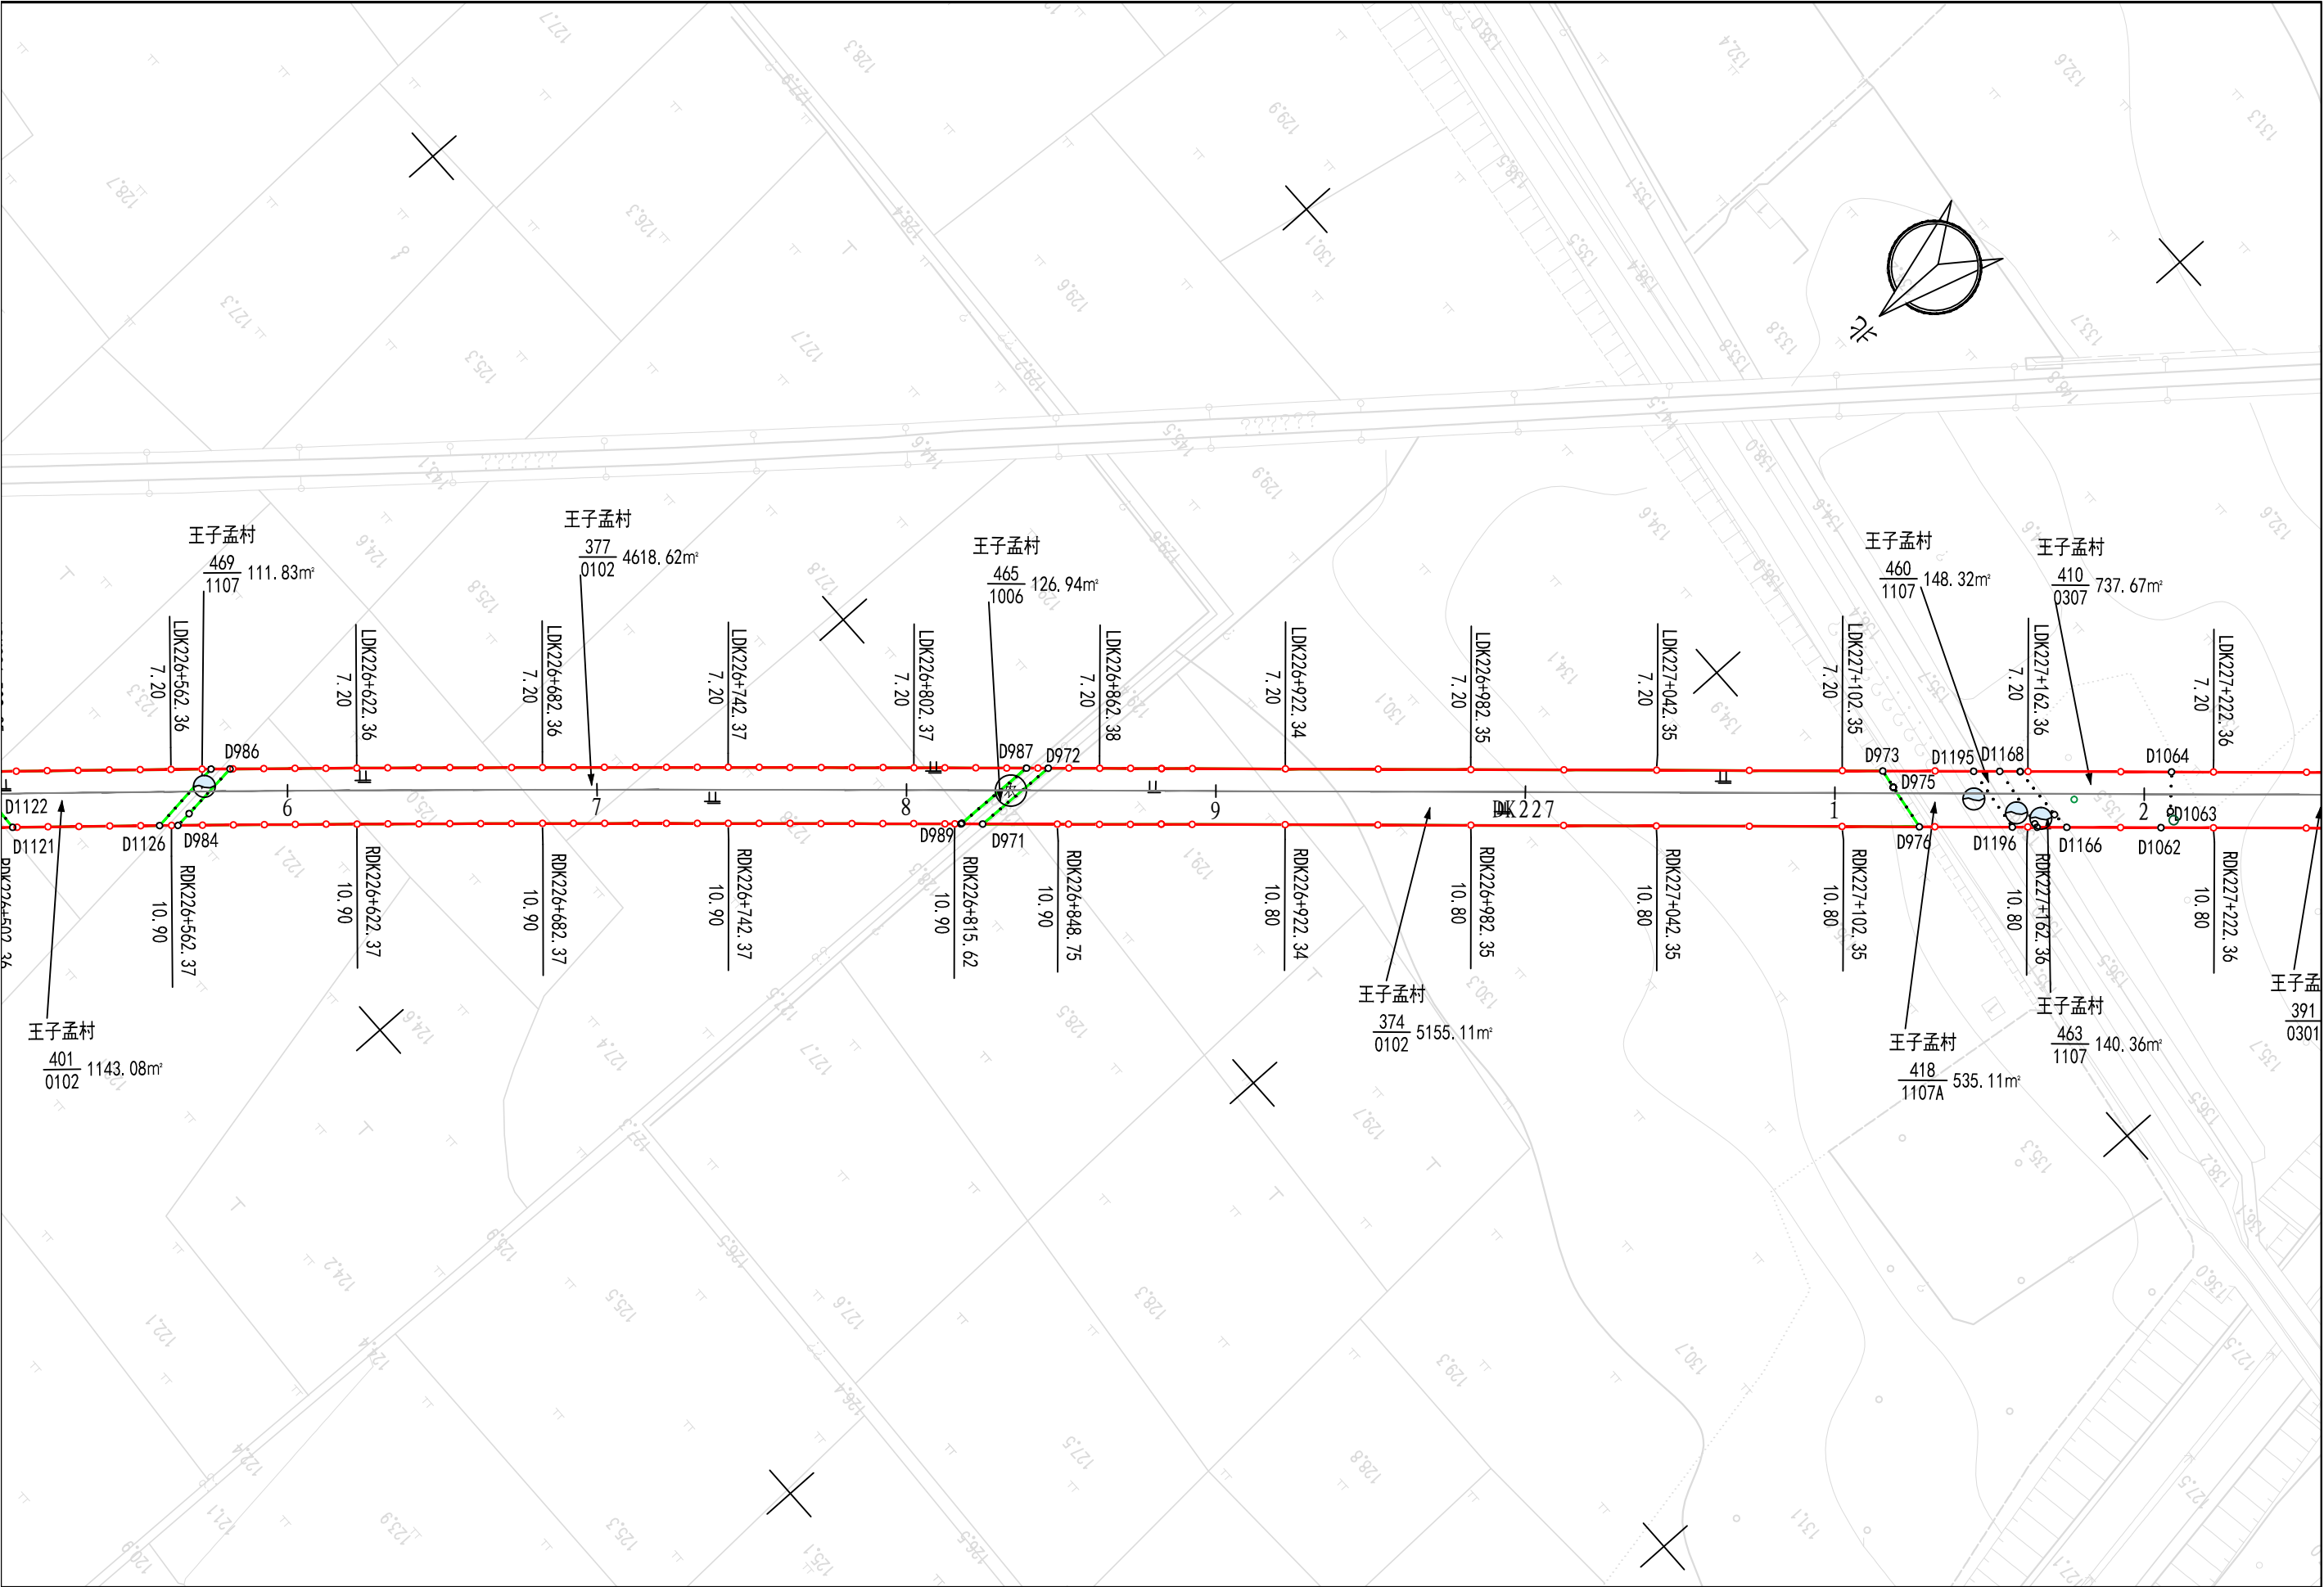


河南省国土空间调查规划院	新建焦作至平顶山铁路工程建设用地(宝丰县段)	比例尺	1:2000	制图	李春香	复核	王振中	审核	贺来喜	图号	34	日期	2025年11月
--------------	------------------------	-----	--------	----	-----	----	-----	----	-----	----	----	----	----------

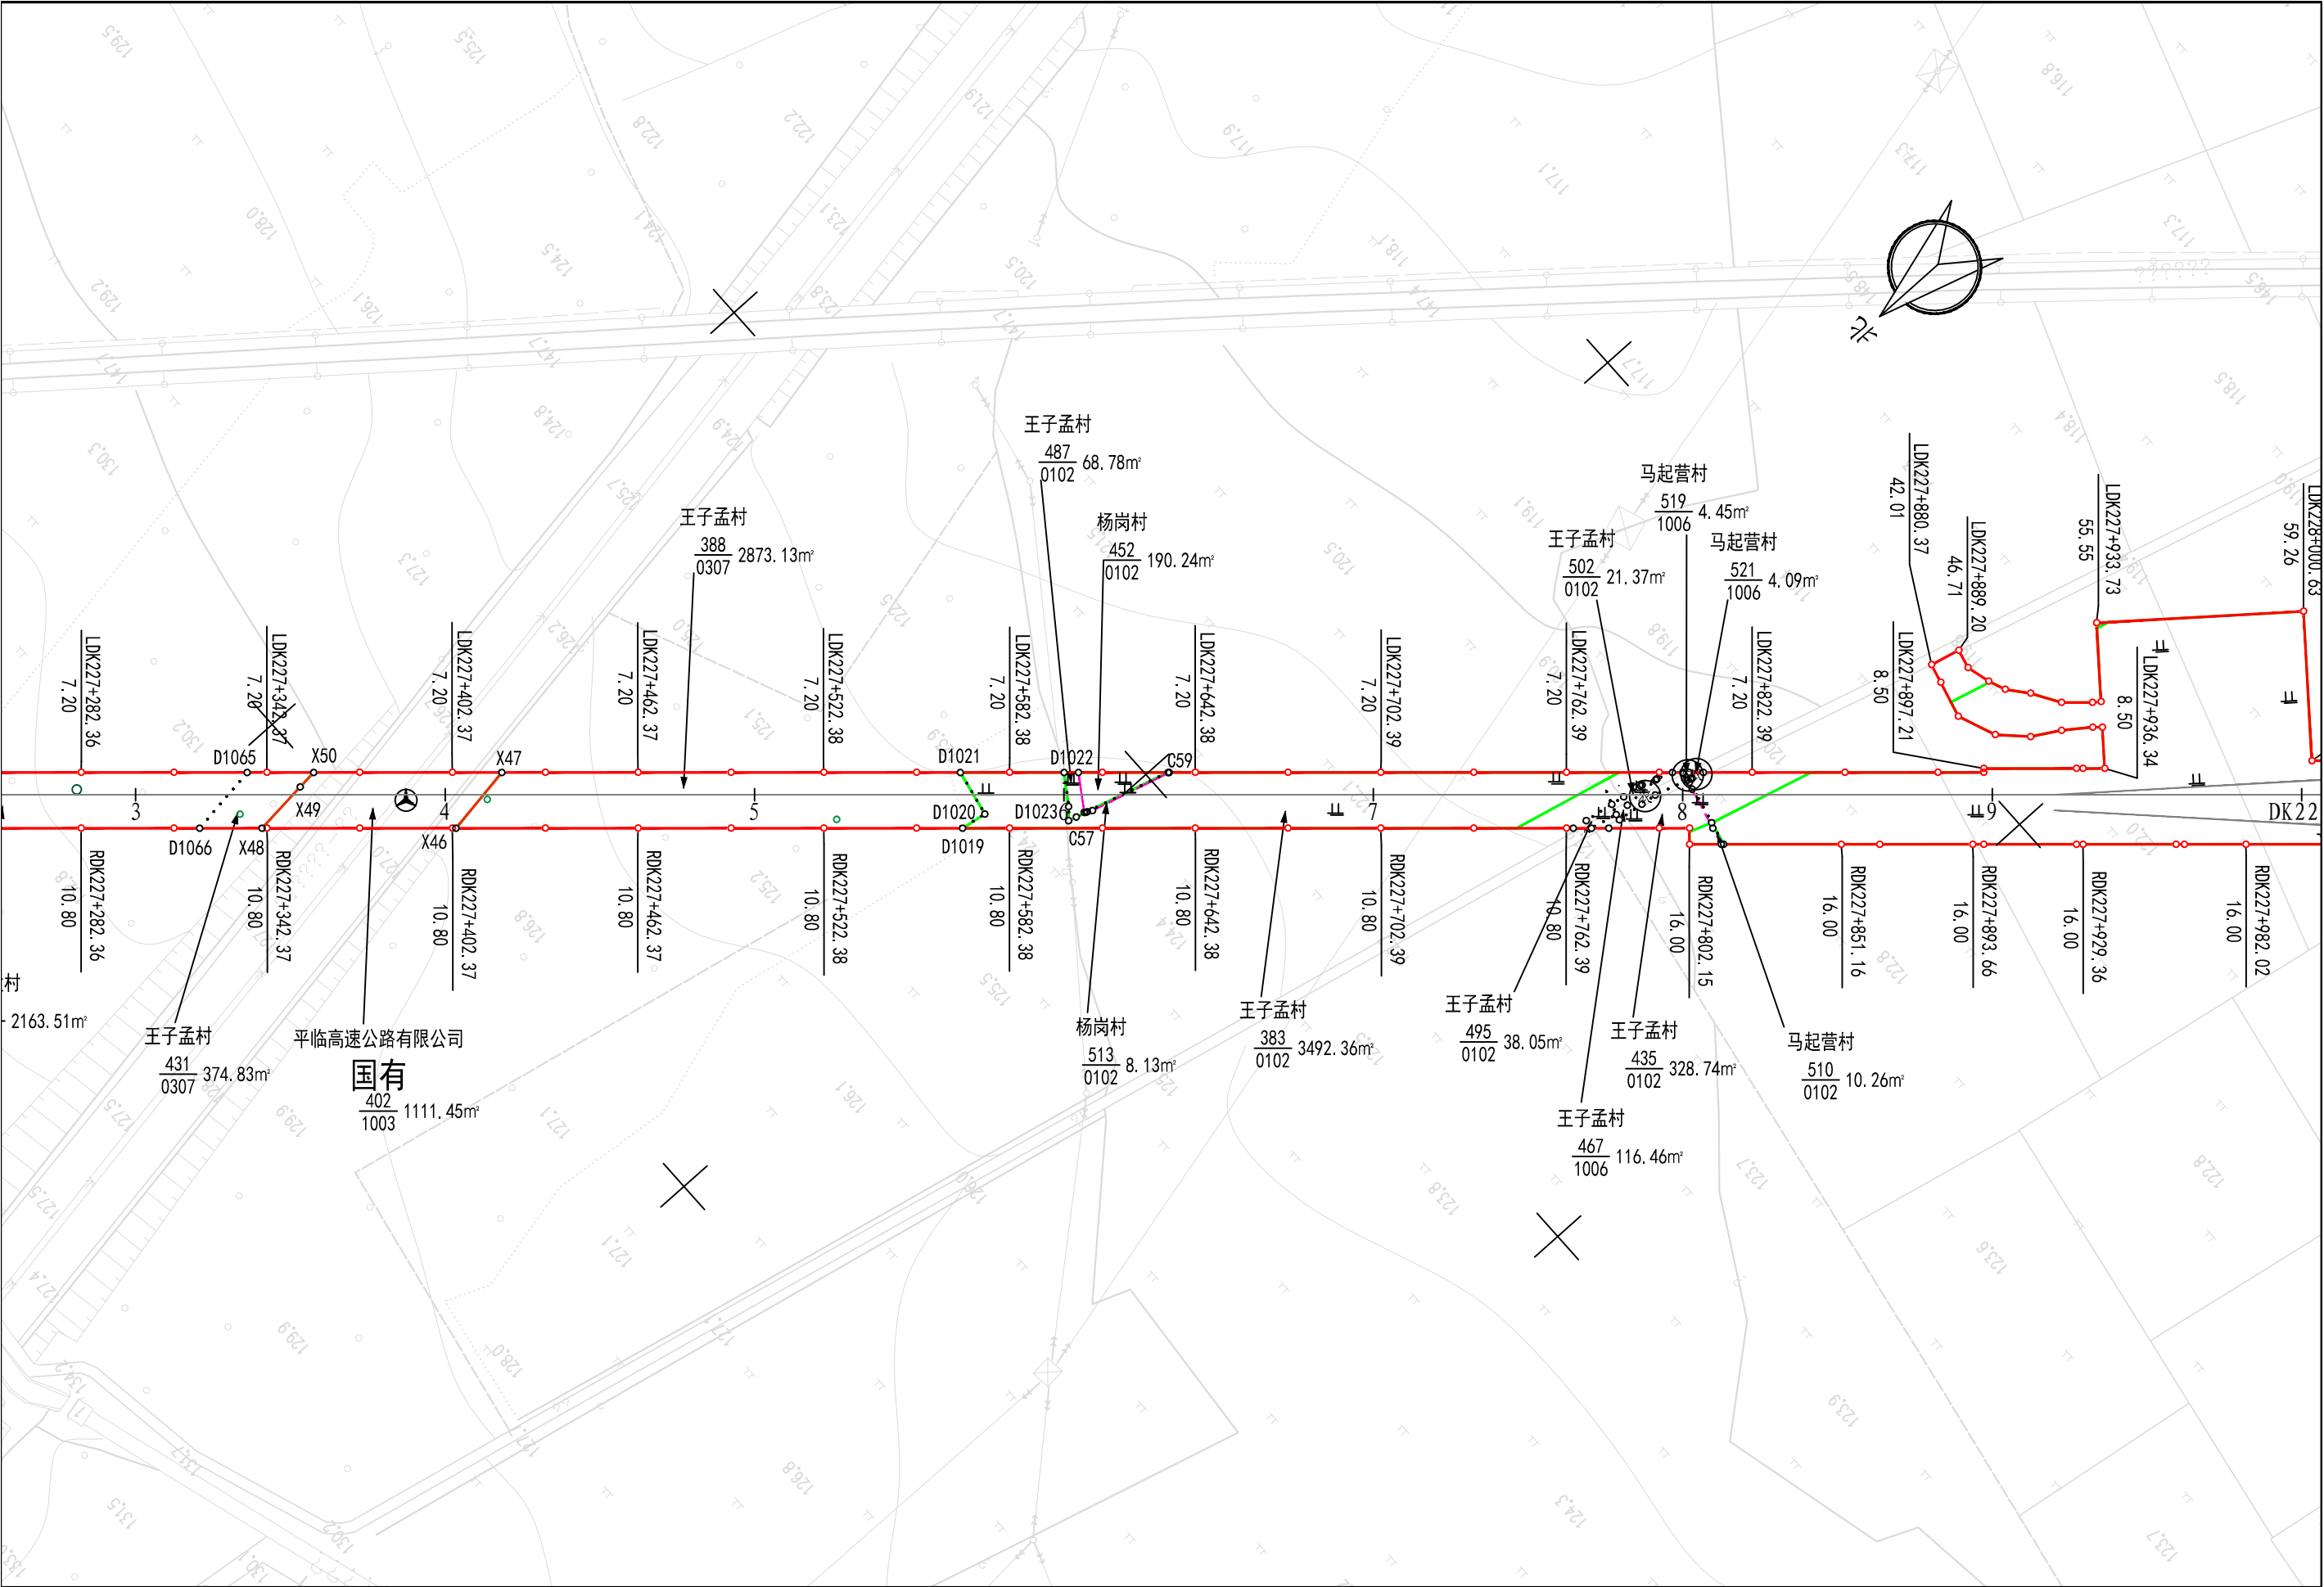



河南省国土空间调查规划院	新建焦作至平顶山铁路工程建设用地(宝丰县段)	比例尺	1:2000	制图	李春香	复核	王振中	审核	贺来喜	图号	35	日期	2025年11月
--------------	------------------------	-----	--------	----	-----	----	-----	----	-----	----	----	----	----------

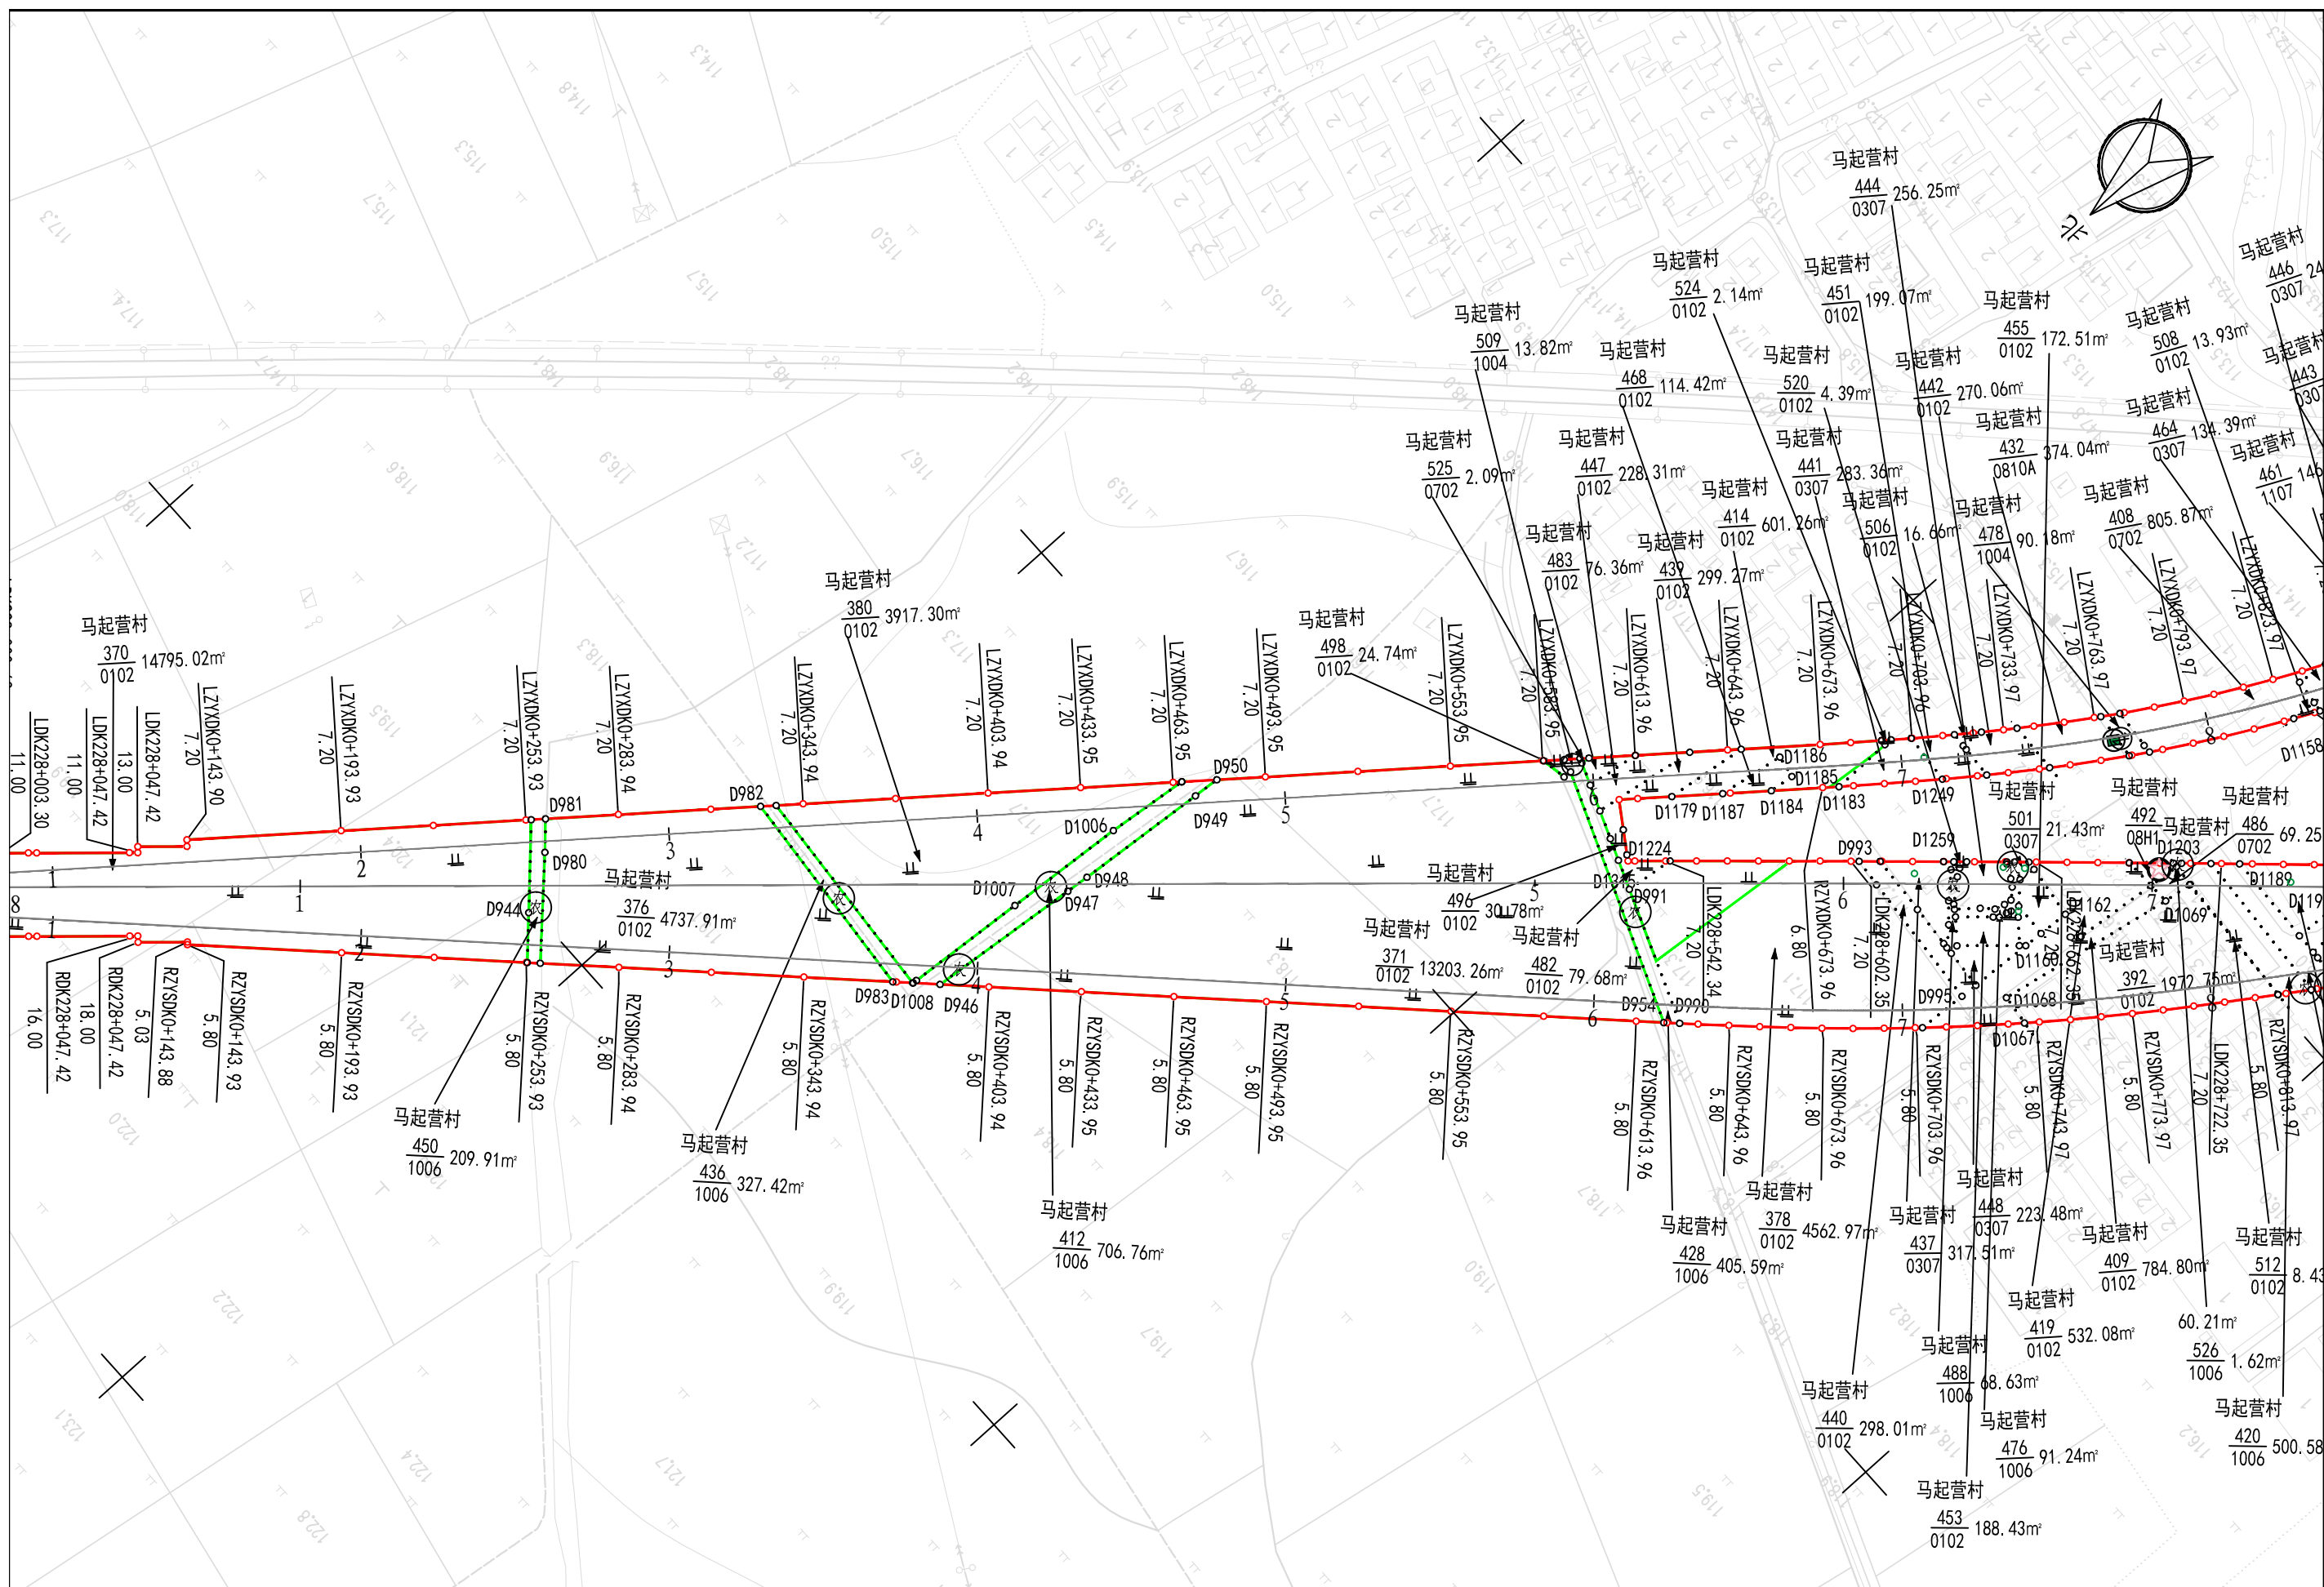

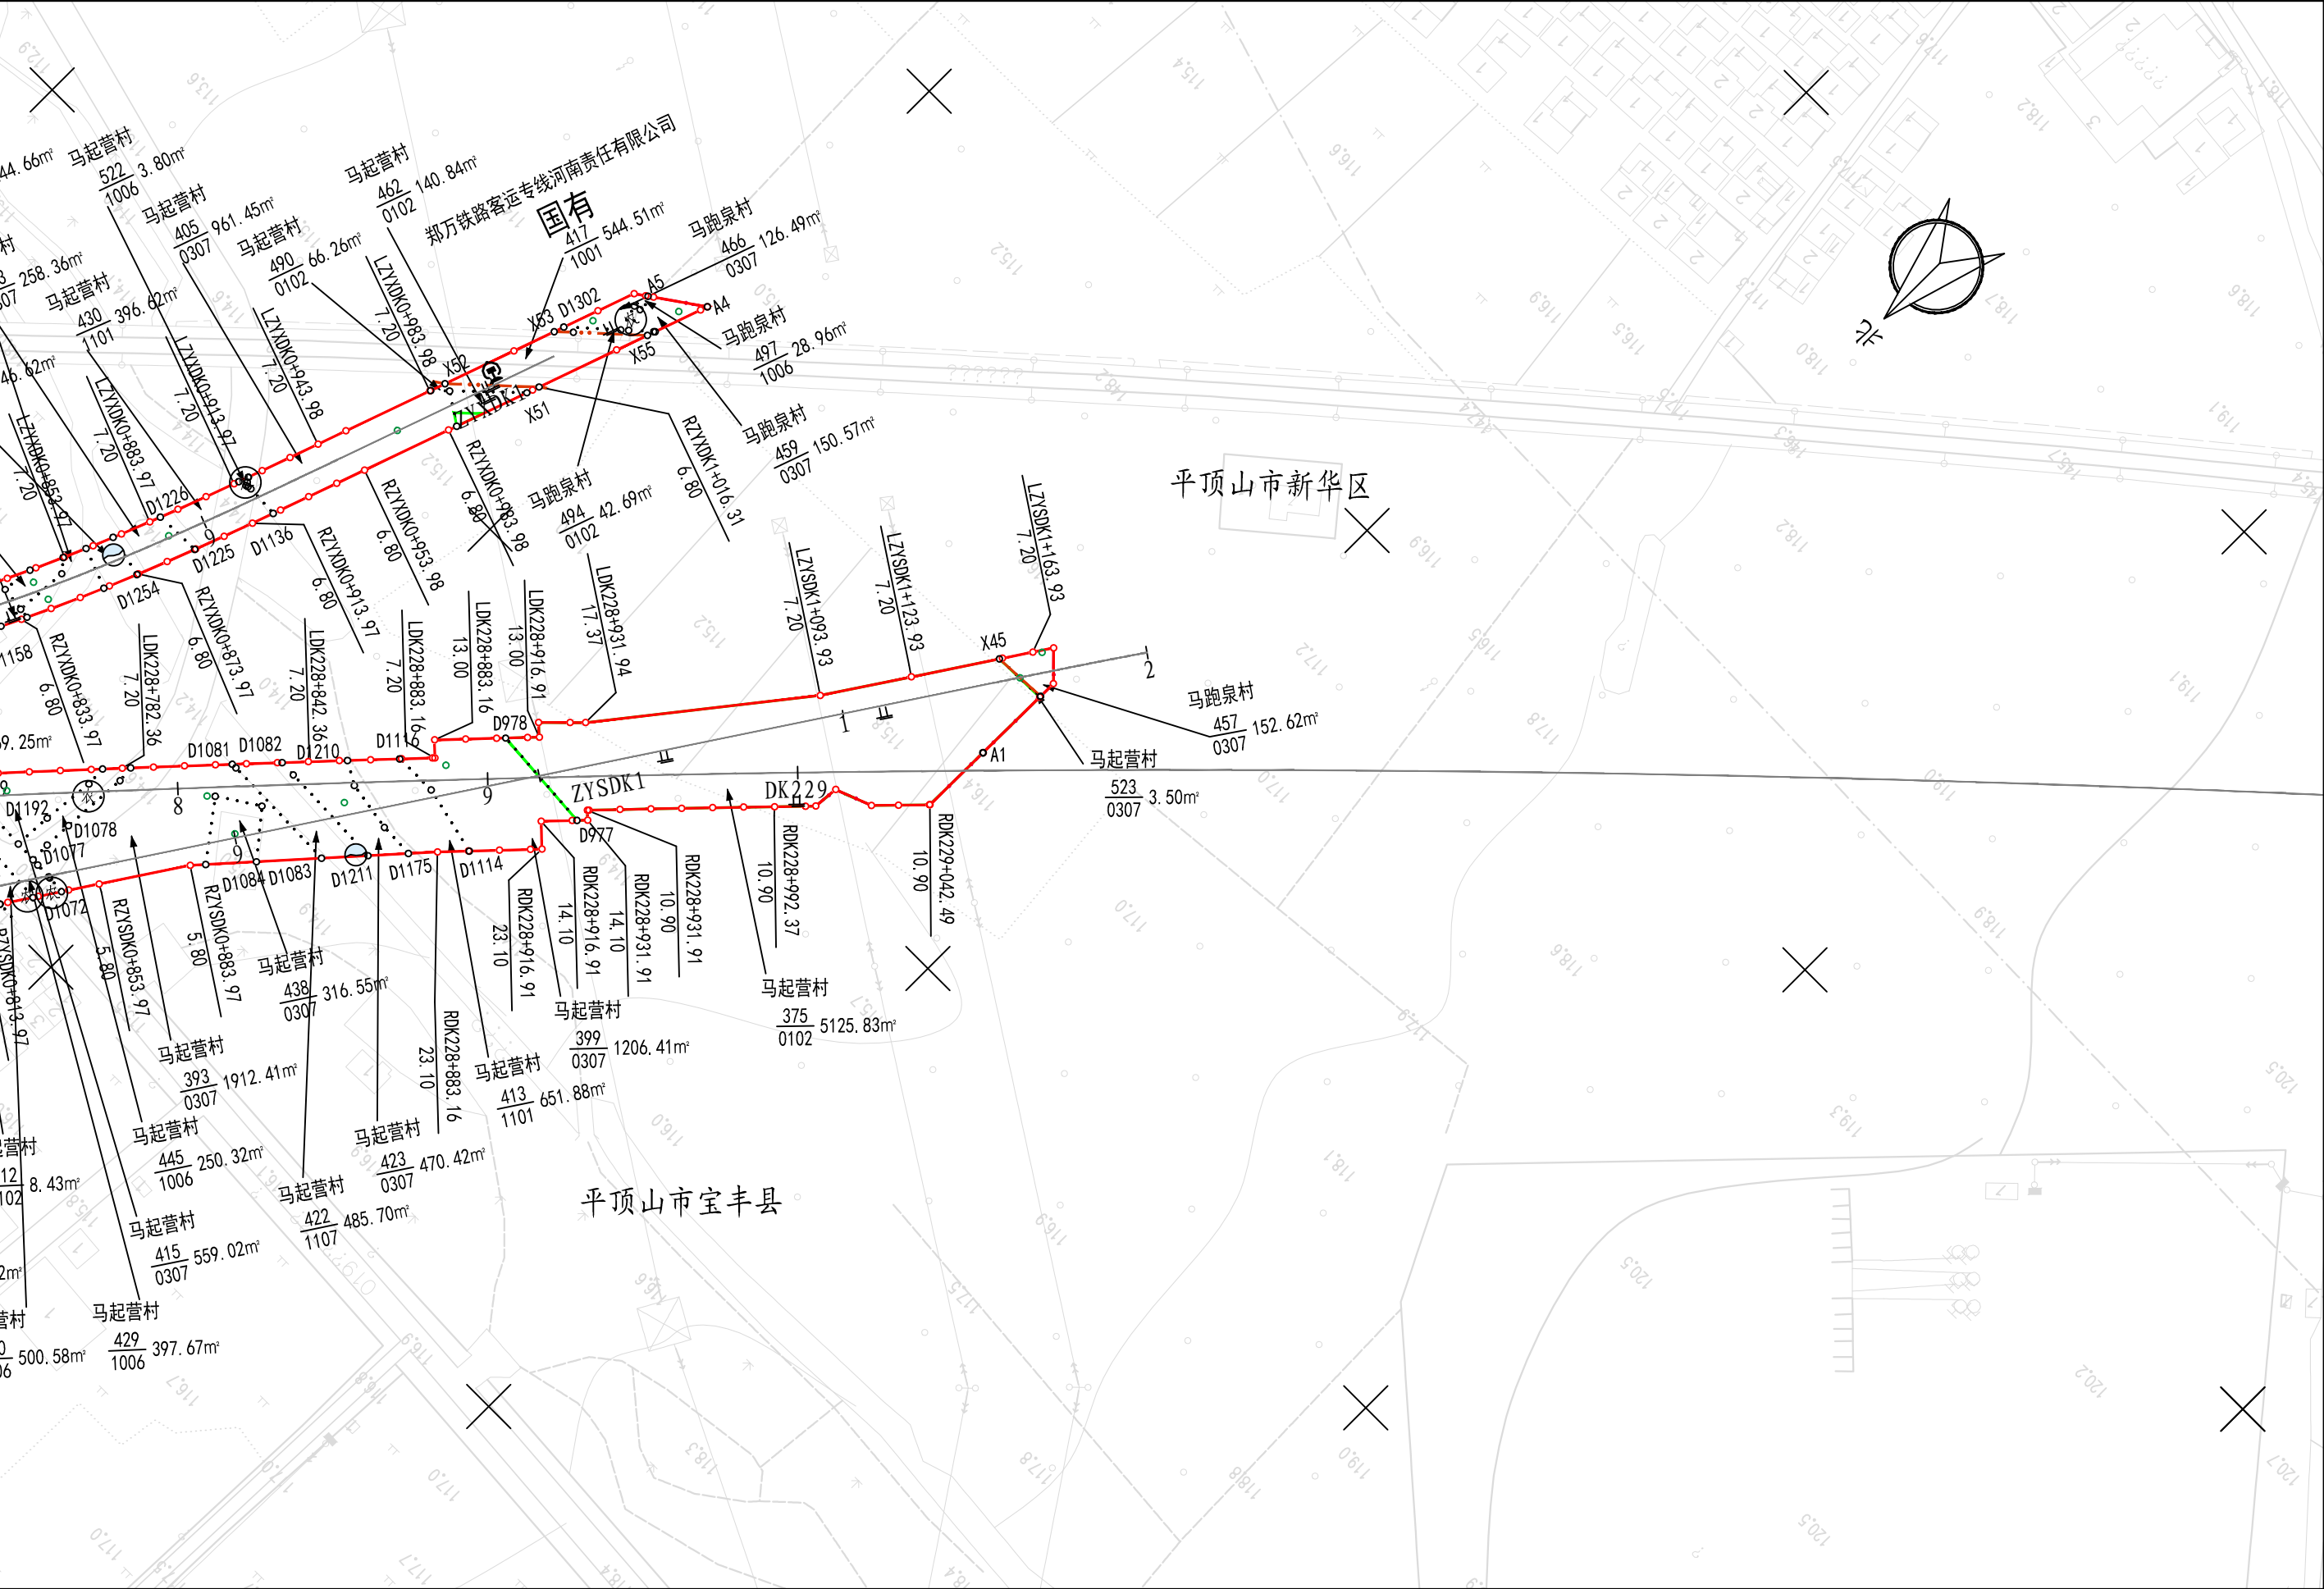

河南省国土空间调查规划院	新建焦作至平顶山铁路工程建设用地(宝丰县段)	比例尺	1:2000	制图	李春香	复核	王振中	审核	贺来喜	图号	37	日期	2025年11月
--------------	------------------------	-----	--------	----	-----	----	-----	----	-----	----	----	----	----------

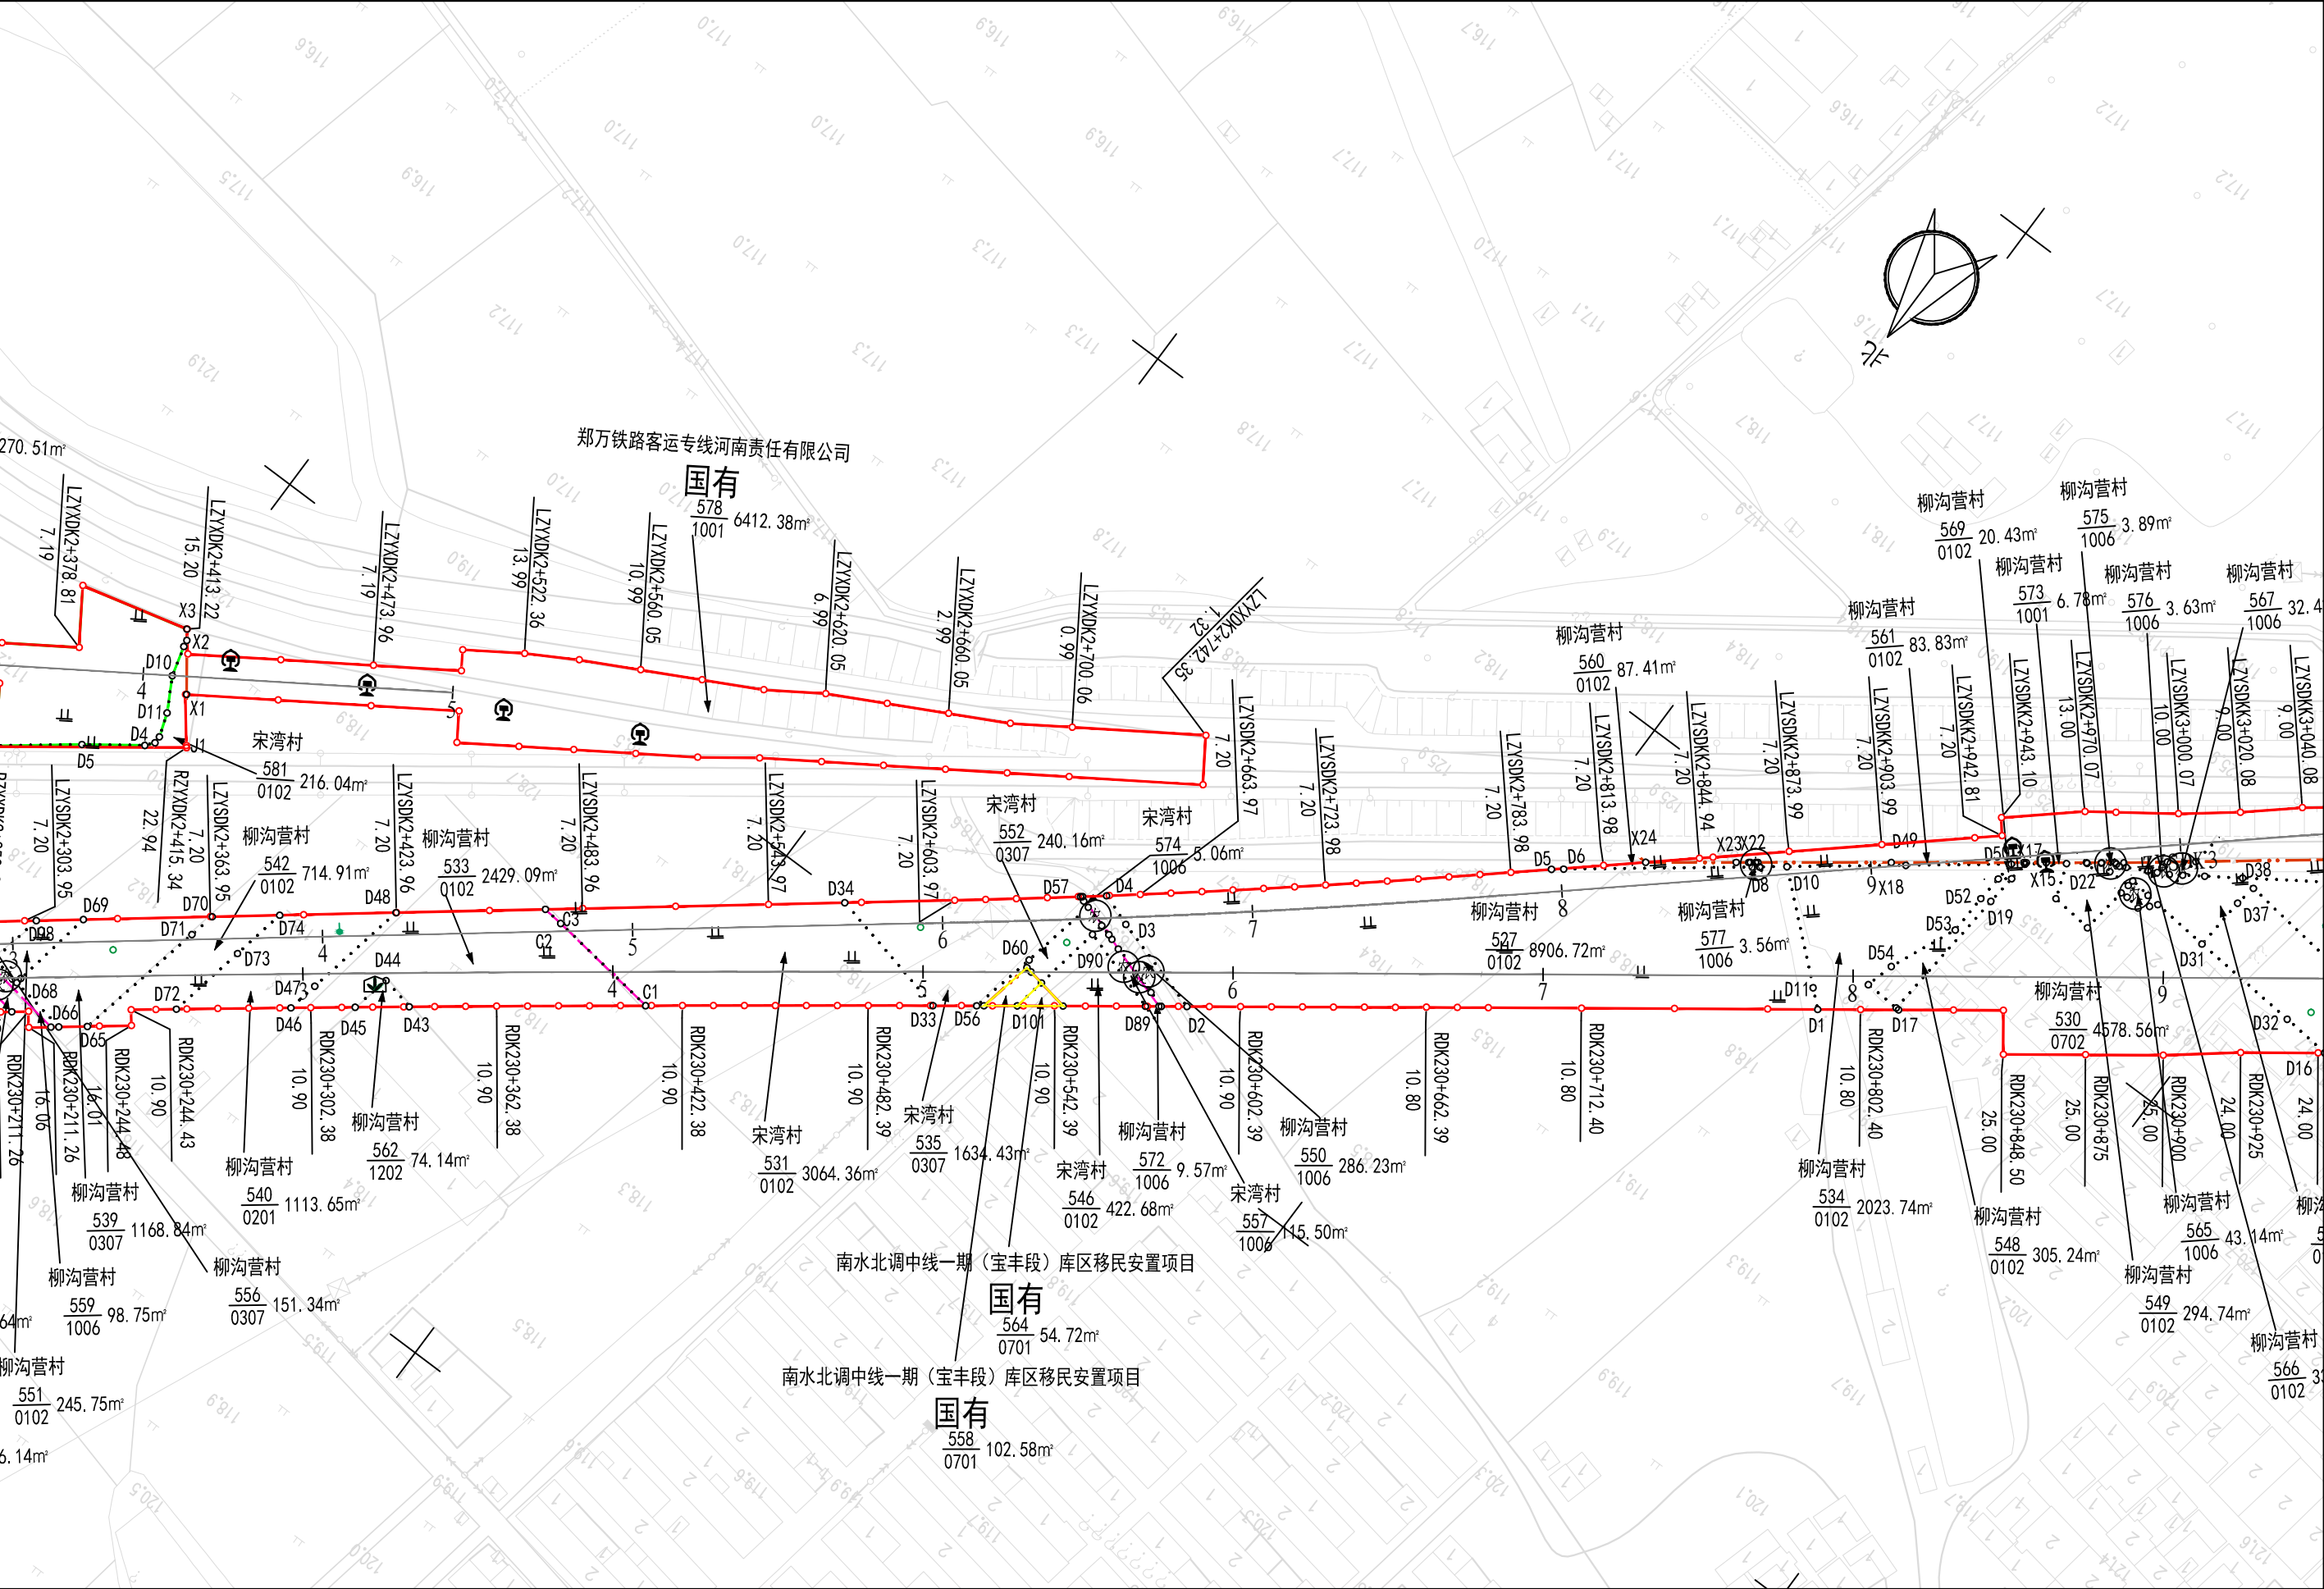

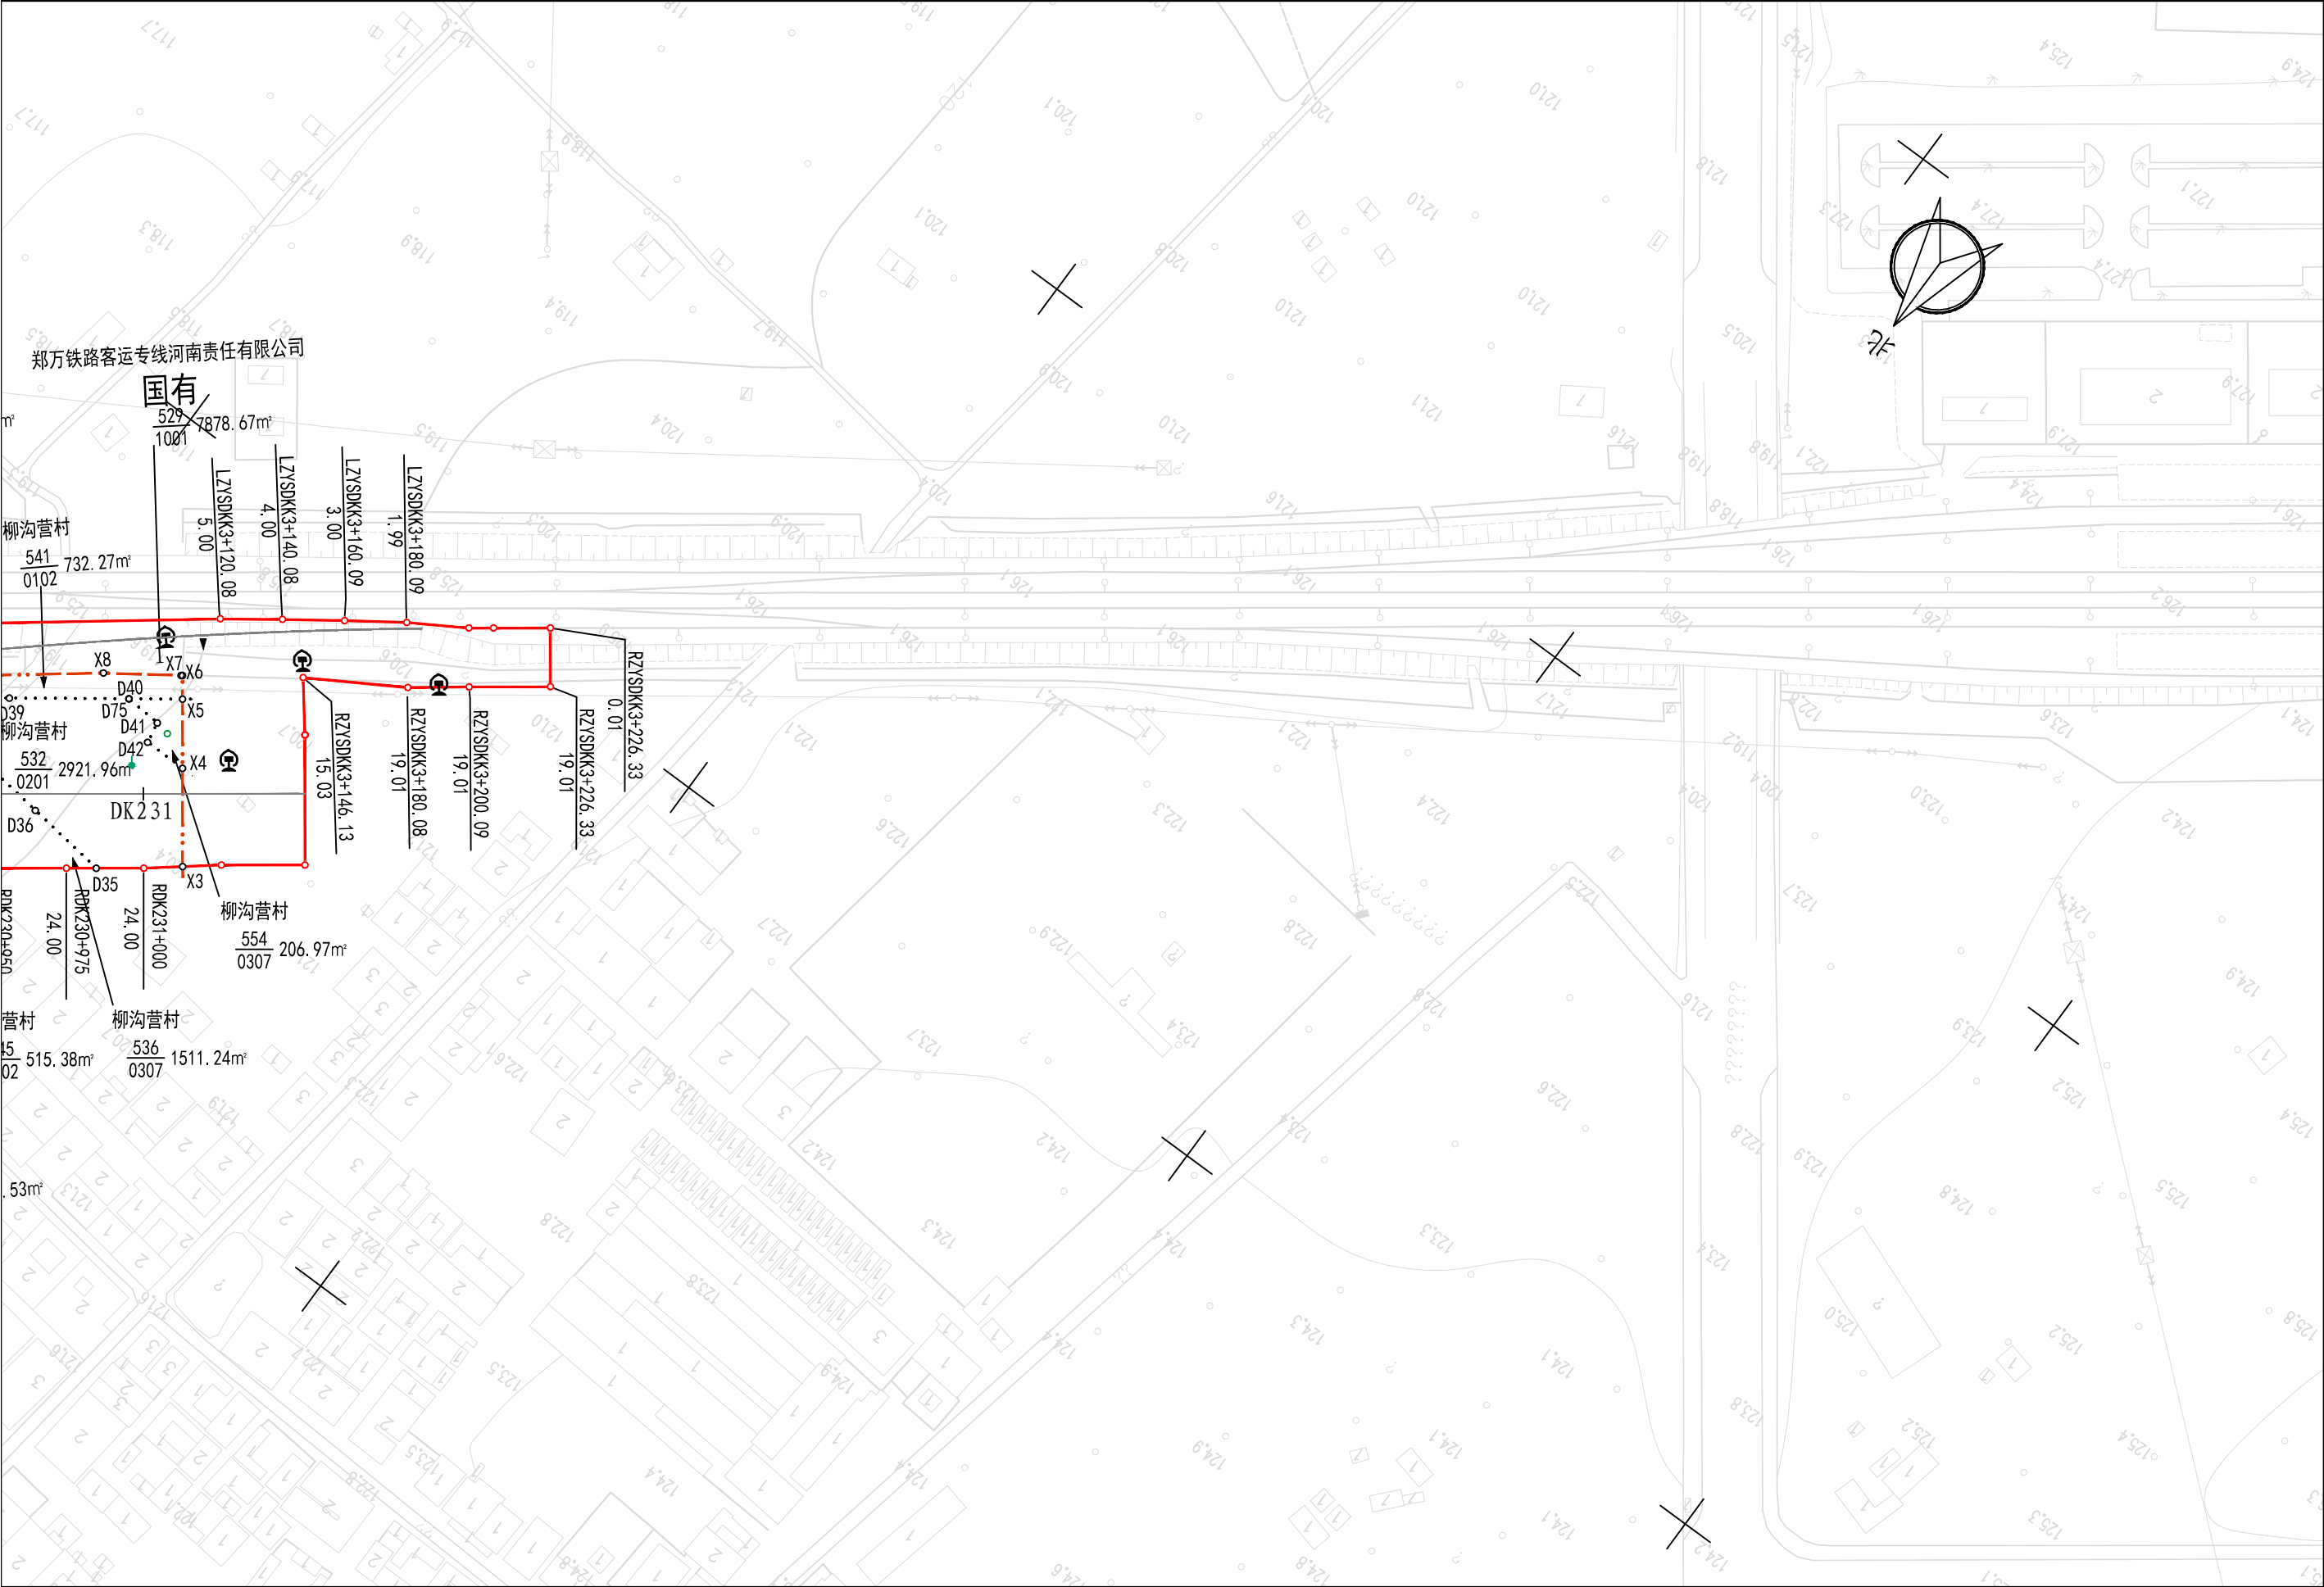

河南省国土空间调查规划院	新建焦作至平顶山铁路工程建设用地(宝丰县段)	比例尺	1:2000	制 图	李春香	复 核	王振中	审 核	贺来喜	图 号	40	日 期	2025年11月
--------------	------------------------	-----	--------	-----	-----	-----	-----	-----	-----	-----	----	-----	----------